


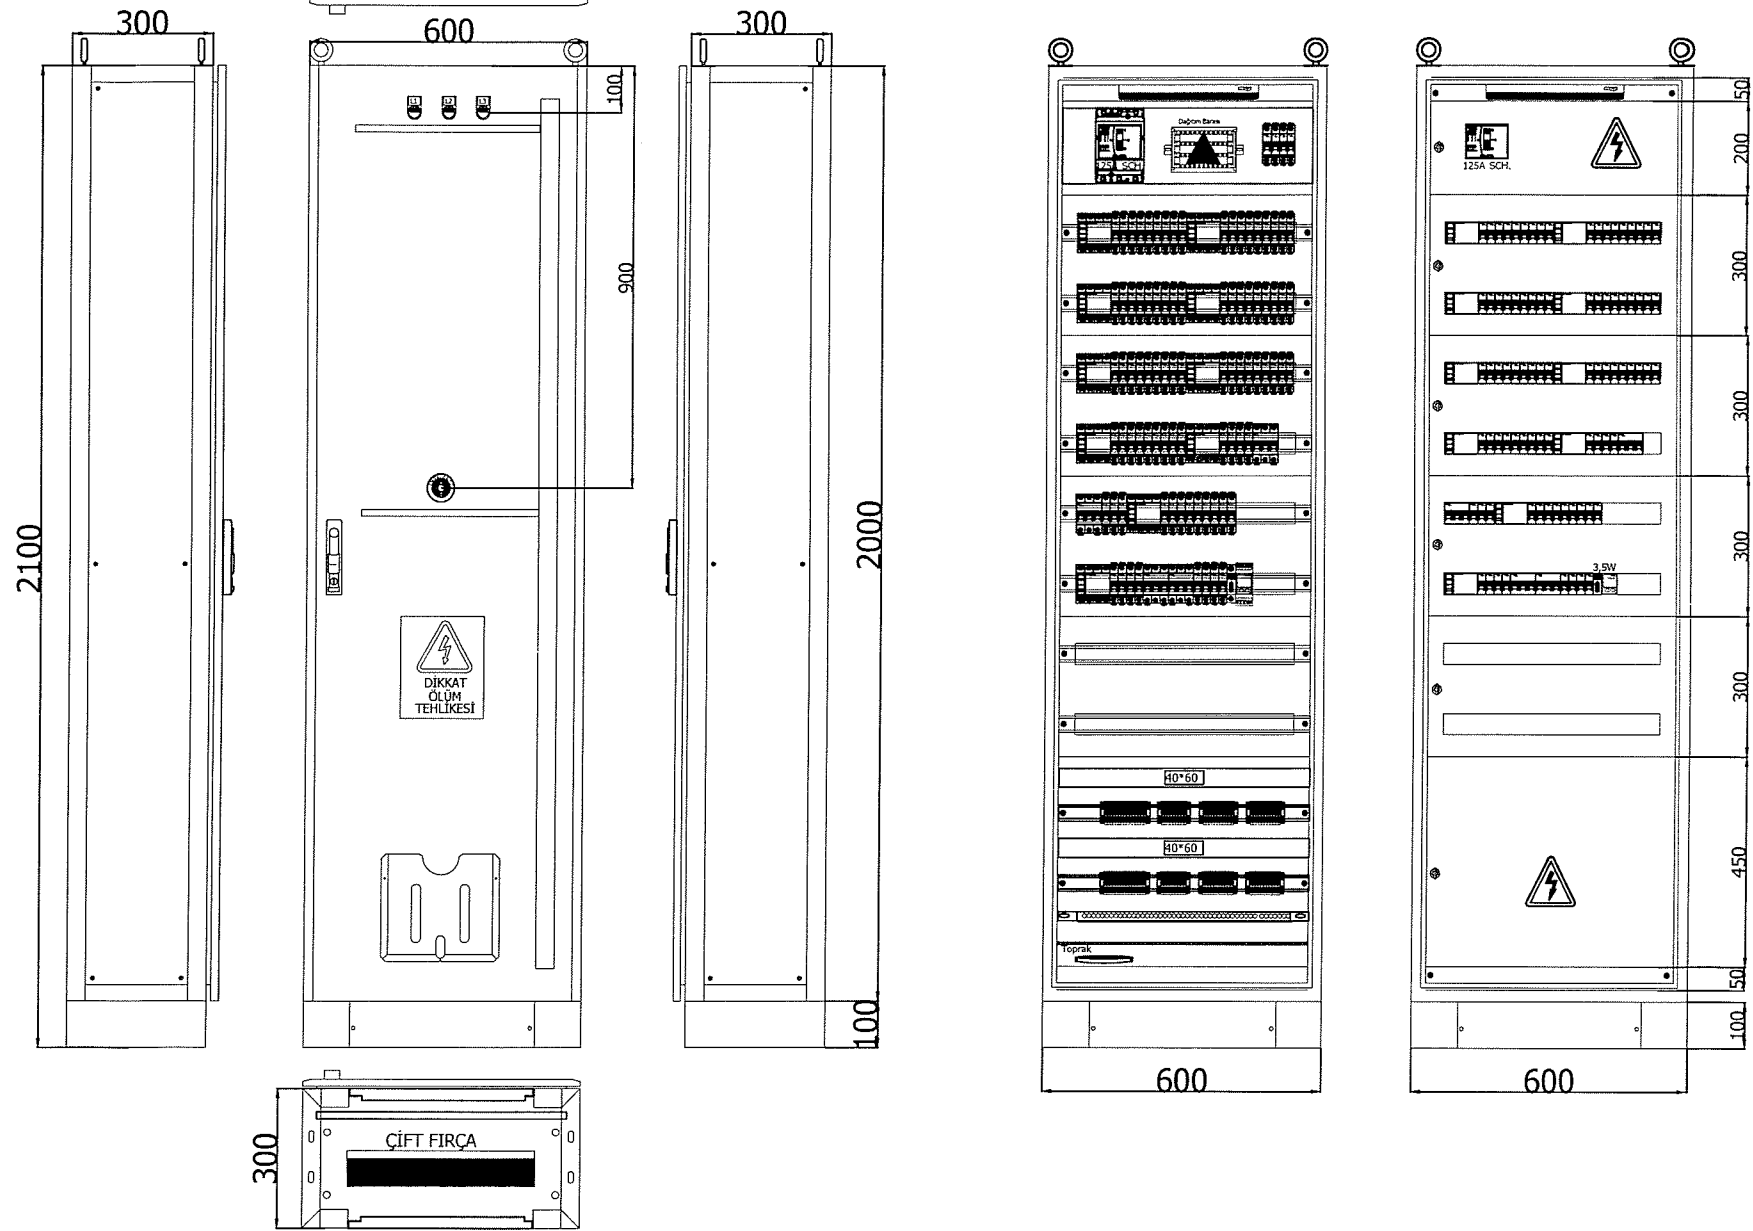


Ferhatpaşa Mah. 101 Sok. No: 109-111  
Ataşehir / İstanbul / Türkiye  
Tel: +90 216 661 18 18  
Fax: +90 216 471 86 74  
www.gulpano.com  
gulpano@gulpano.com


Müşteri	: BEŞİKTAŞ TERSANE A.Ş.	Proje Notları :	
Proje adı	: DÜZGİT TERSANE İDARİ BİNA		
İş adı	: DP-1 (GİRİŞ KAT DAĞITIM PANOSU-1)		
Üretici firma	: GÜL PANO ELEKTRİK SAN.TİC.LTD.ŞTİ.		
İş no	: -		
Pano voltajı	: 220/380V 50Hz		
Pano Tipi / Ebat	: DAHİLİ DİKİLİ TİP PANO / 2100x600x300mm.		
Pano rengi	: RAL-		
Tarih (Başlangıç)	: 30.12.2022		
Rev 1	:		Rev 5
Rev 2	:	Rev 6	:
Rev 3	:	Rev 7	:
Rev 4	:	Rev 8	:





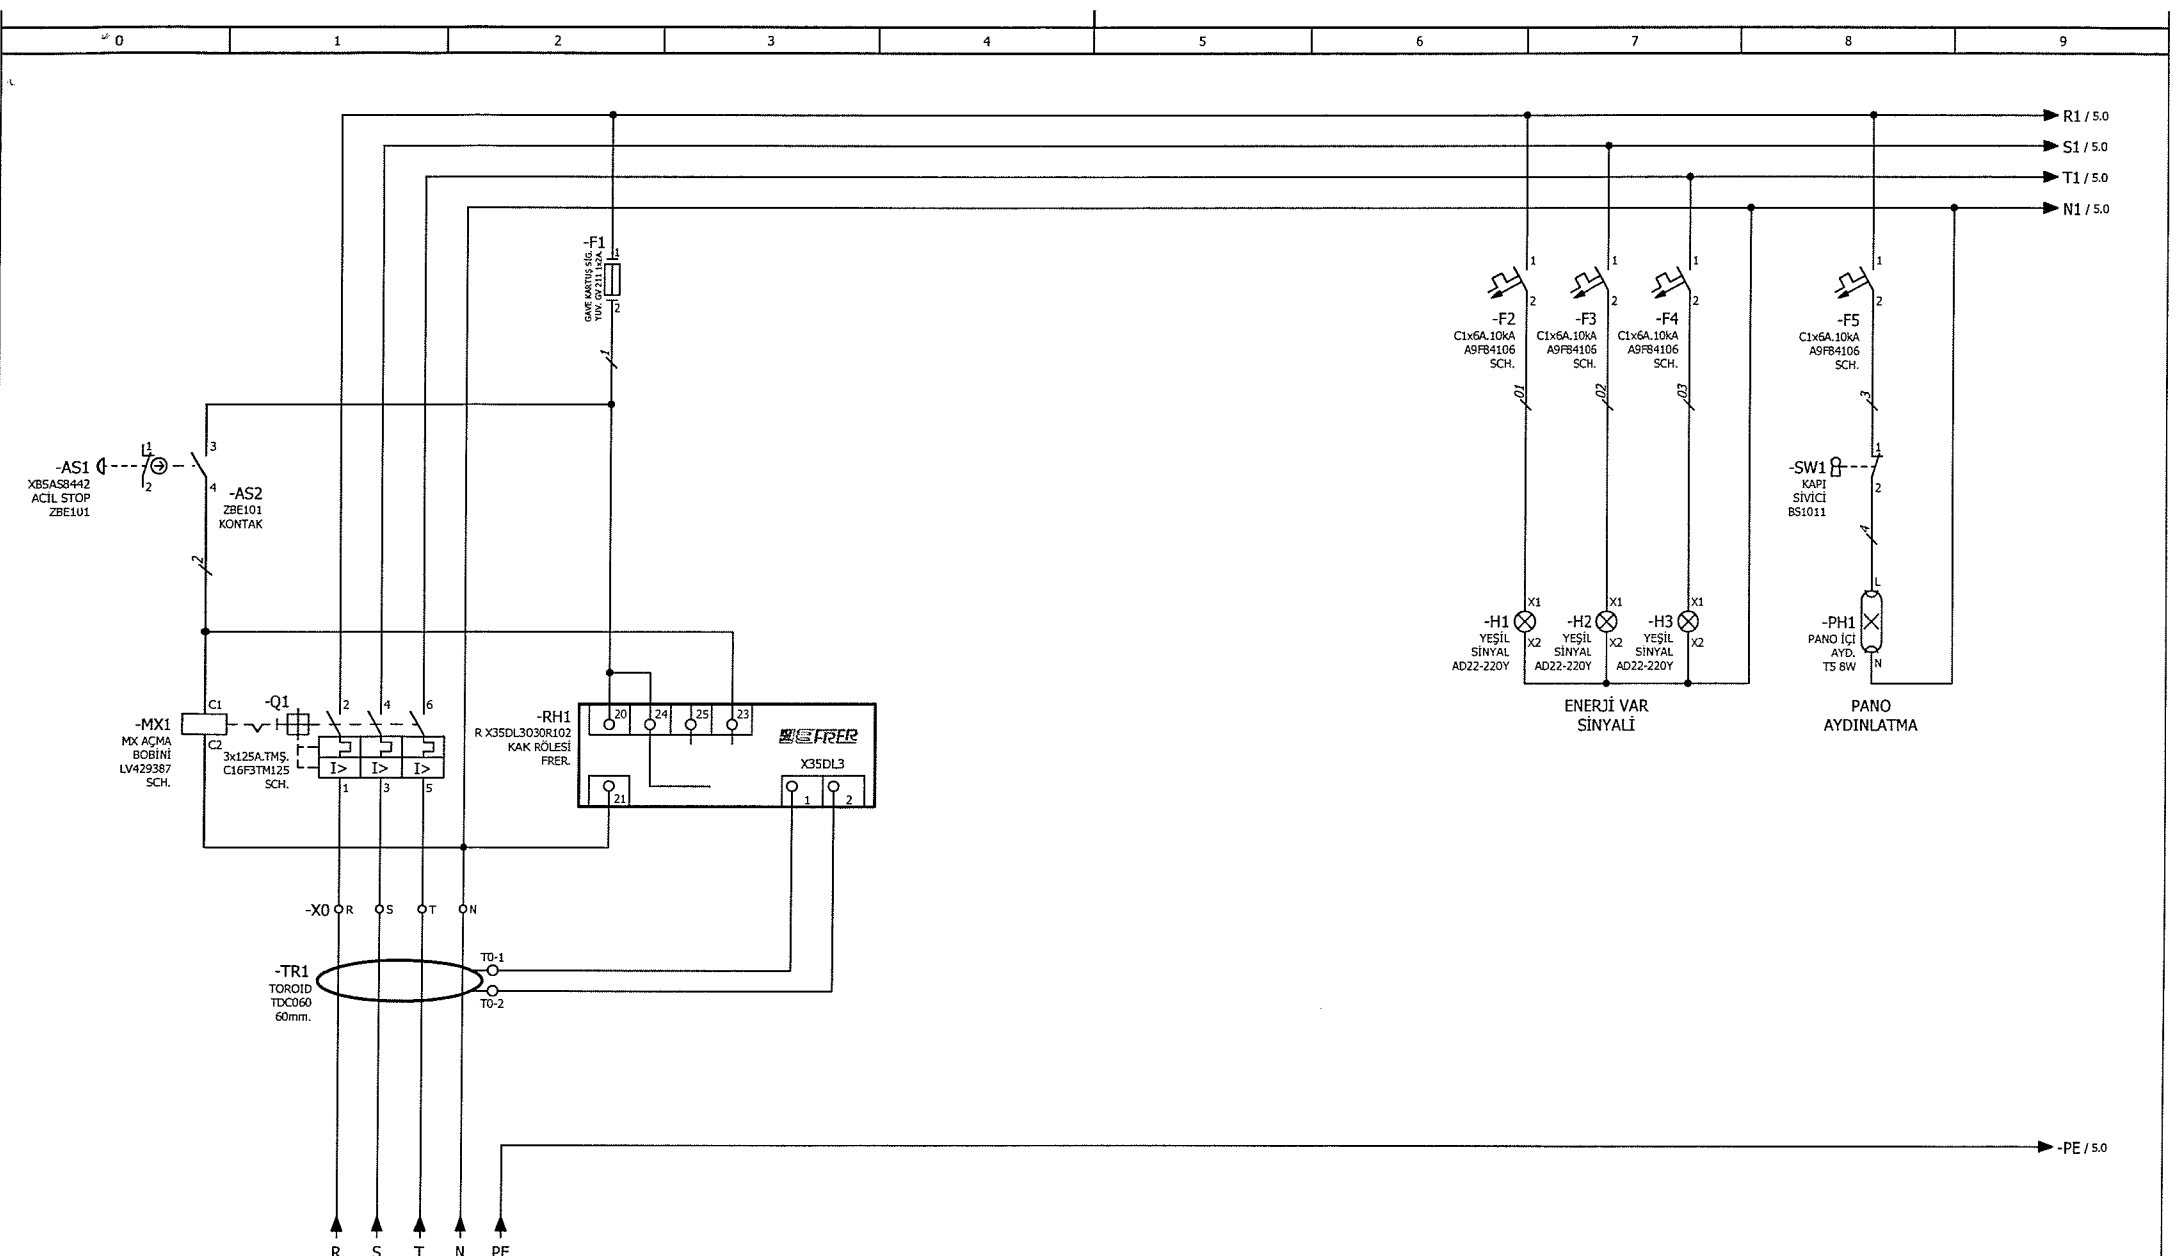

LİNYE NO:	ŞEBEKE
AÇIKLAMA	ENERJİ GİRİŞİ 220/380V AC 50Hz
KABLO	4x25mm <sup>2</sup> +1x16 mm <sup>2</sup> N2XH
GÜÇ ( W )	79.419

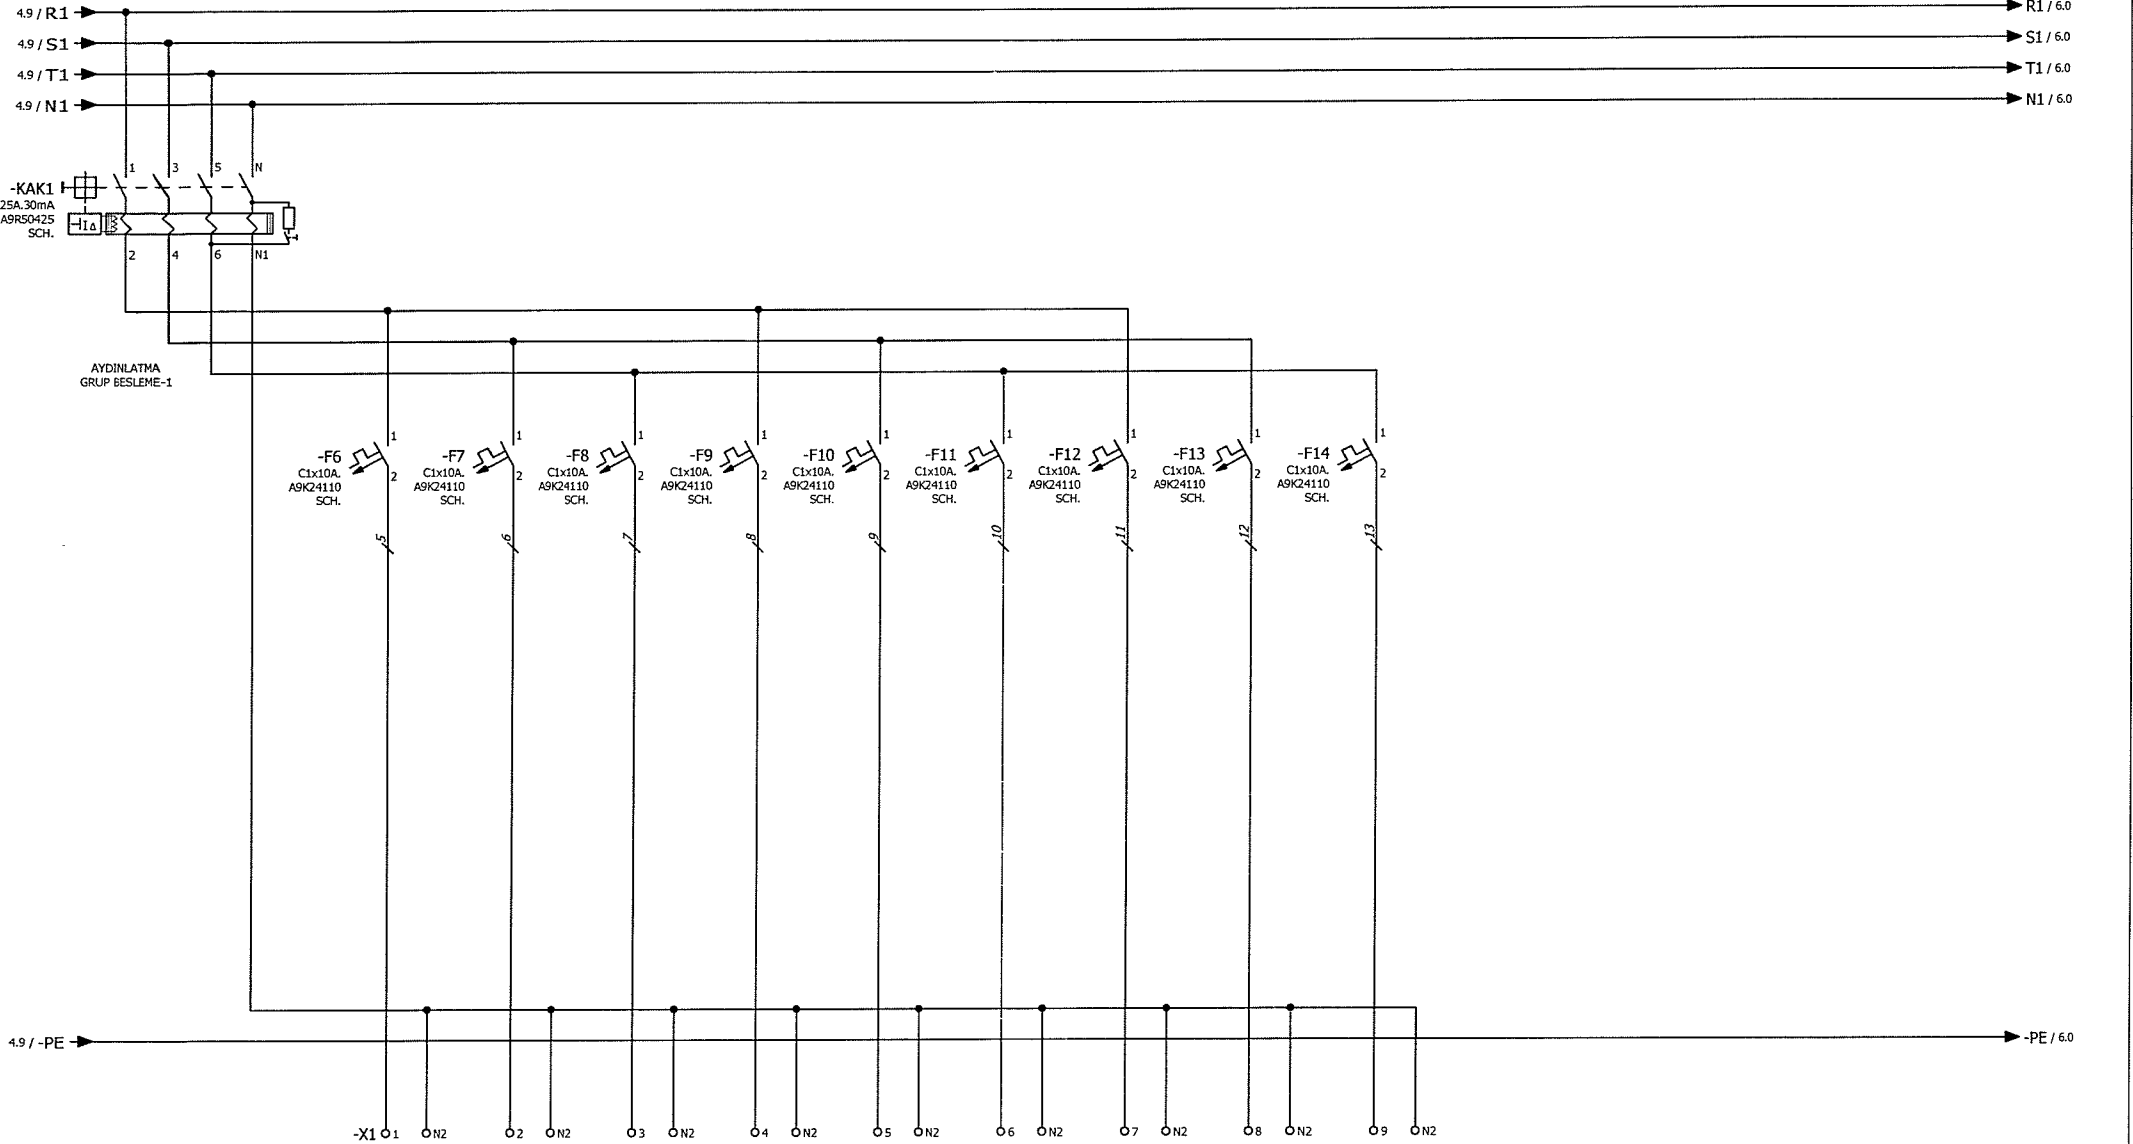

LİNYE NO:	A-01	A-02	A-03	A-04	A-05	A-06	A-07	A-08	A-09
AÇIKLAMA	SERVER-PANO ODASI	EĞİTİM SALONU	EĞİTİM SALONU	YANGIN MERDİVENİ	AÇIK OFIS	BULAŞIKHANE-YEMEKHANE	YEMEKHANE	ISG	YANGIN MERDİVENİ
KABLO	3x2.5mm <sup>2</sup> NHXMH	3x2.5mm <sup>2</sup> NHXMH	3x2.5mm <sup>2</sup> NHXMH	3x2.5mm <sup>2</sup> NHXMH	3x2.5mm <sup>2</sup> NHXMH	3x2.5mm <sup>2</sup> NHXMH	3x2.5mm <sup>2</sup> NHXMH	3x2.5mm <sup>2</sup> NHXMH	3x2.5mm <sup>2</sup> NHXMH
GÜÇ ( W )	72	54	80	100	76	228	228	136	206




Tarih : 30.12.2022  
 Çizer : ARZU GÜNEY  
 Kontrol : OSMAN ÖZ  
 Onaylayan : İBRAHİM TORSUN

Müşteri : BEŞİKTAŞ TERSANE A.Ş.


Proje Adı : DÜZGİT TERSANE İDARİ BİNA  
 Pano Adı : DP-1 (GİRİŞ KAT DAĞITIM PANOSU-1)

Sayfa Tanımı : ENERJİ DAĞITIM  
 İş No : -

Sayfa : 5  
 Toplam Sayfa: 15

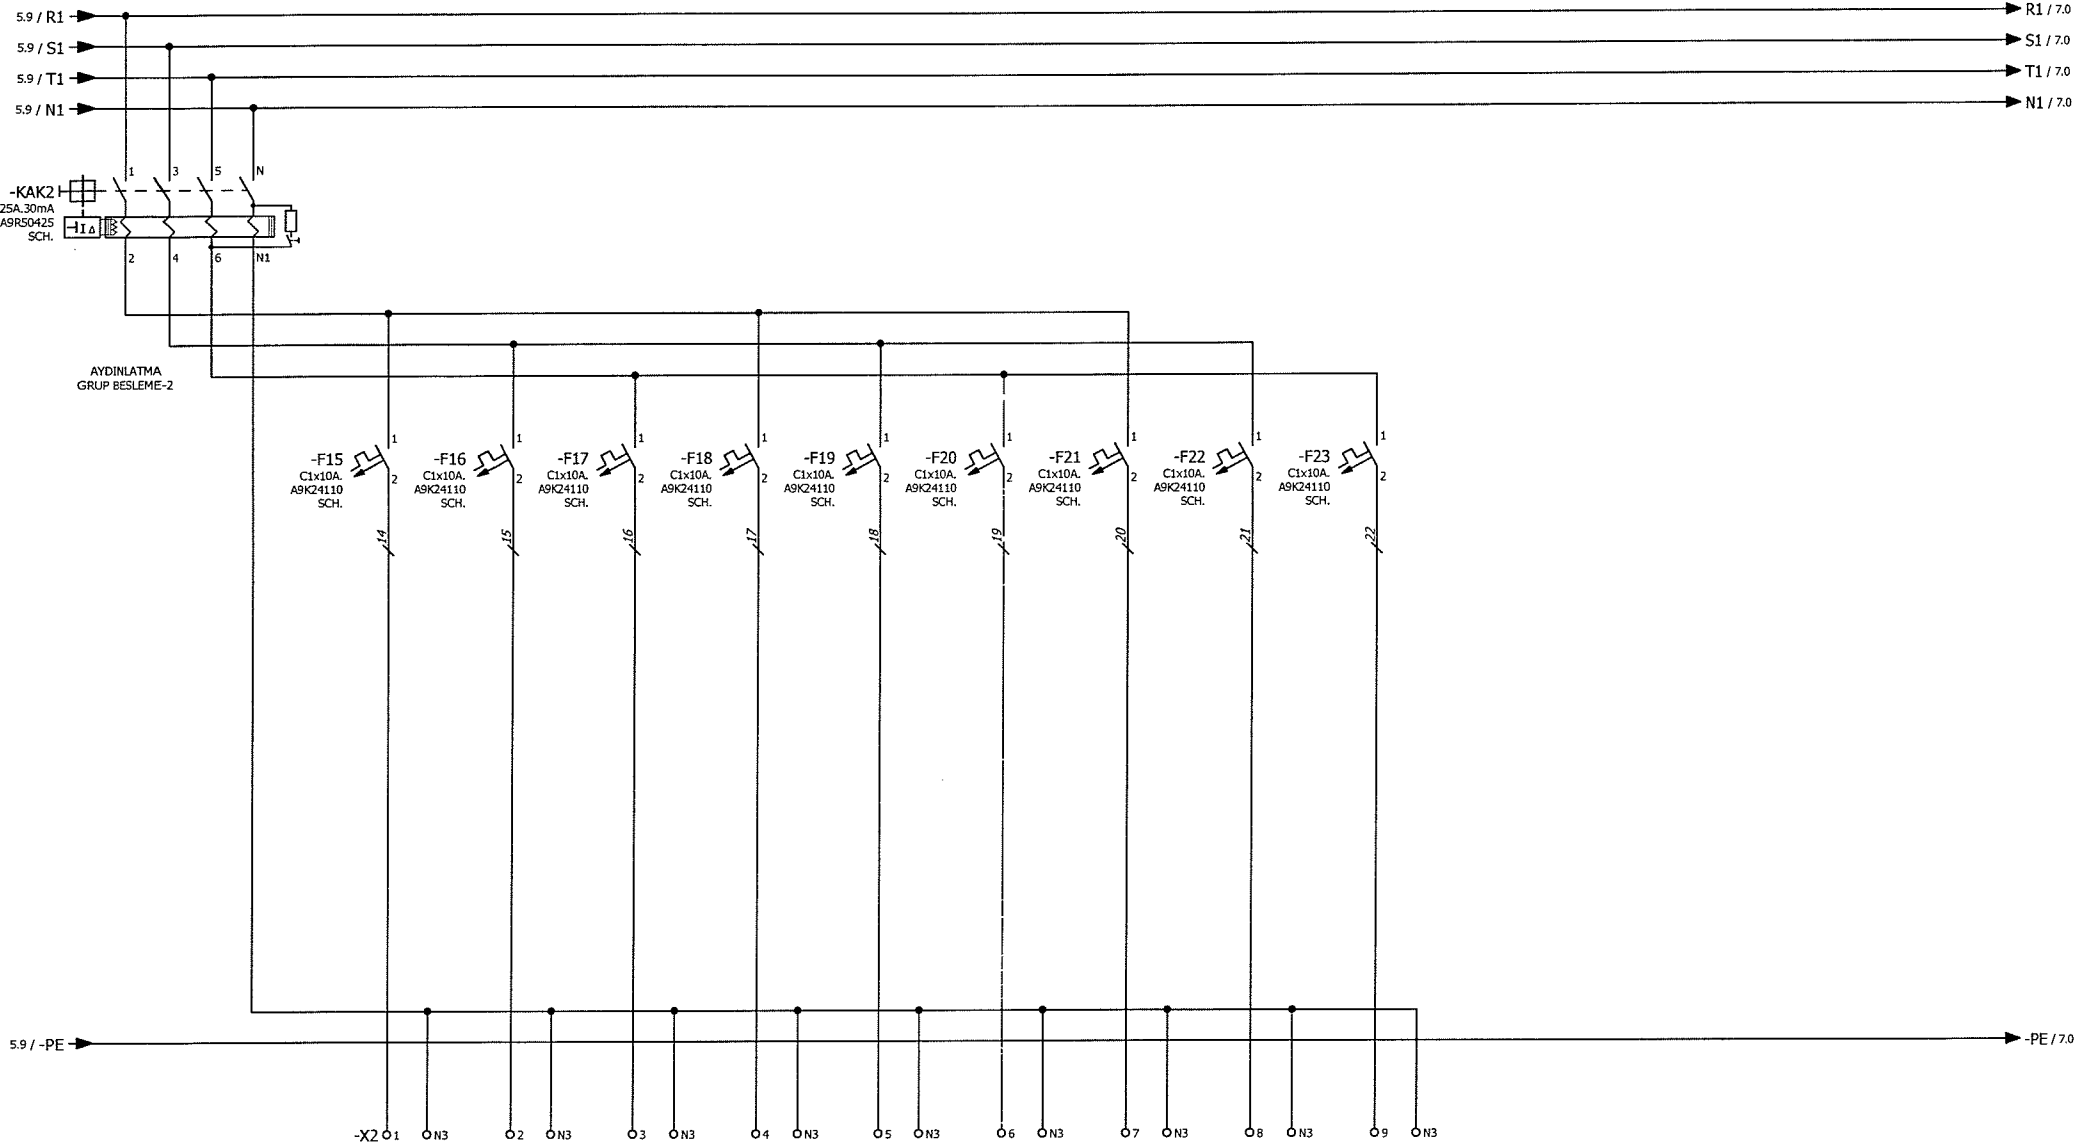

LİNYE NO:	A-10	A-11	A-12	A-13	A-14	A-15	A-16	A-17	A-18
AÇIKLAMA	MÜŞAHADE ODASI	MÜŞAHADE ODASI	REVİR BEKLEME -WC	AÇIK OFİS TOPKAPI ODASI	DOKTOR ODALARI	MÜŞTERİ OFİSLERİ	MUHASEBE-SATIN ALMA	MUHASEBE-SATIN ALMA	KADIN WC
KABLO	3x2.5mm <sup>2</sup> NHXMH	3x2.5mm <sup>2</sup> NHXMH	3x2.5mm <sup>2</sup> NHXMH	3x2.5mm <sup>2</sup> NHXMH	3x2.5mm <sup>2</sup> NHXMH	3x2.5mm <sup>2</sup> NHXMH	3x2.5mm <sup>2</sup> NHXMH	3x2.5mm <sup>2</sup> NHXMH	3x2.5mm <sup>2</sup> NHXMH
GÜÇ ( W )	264	24	70	44	82	64	200	66	66

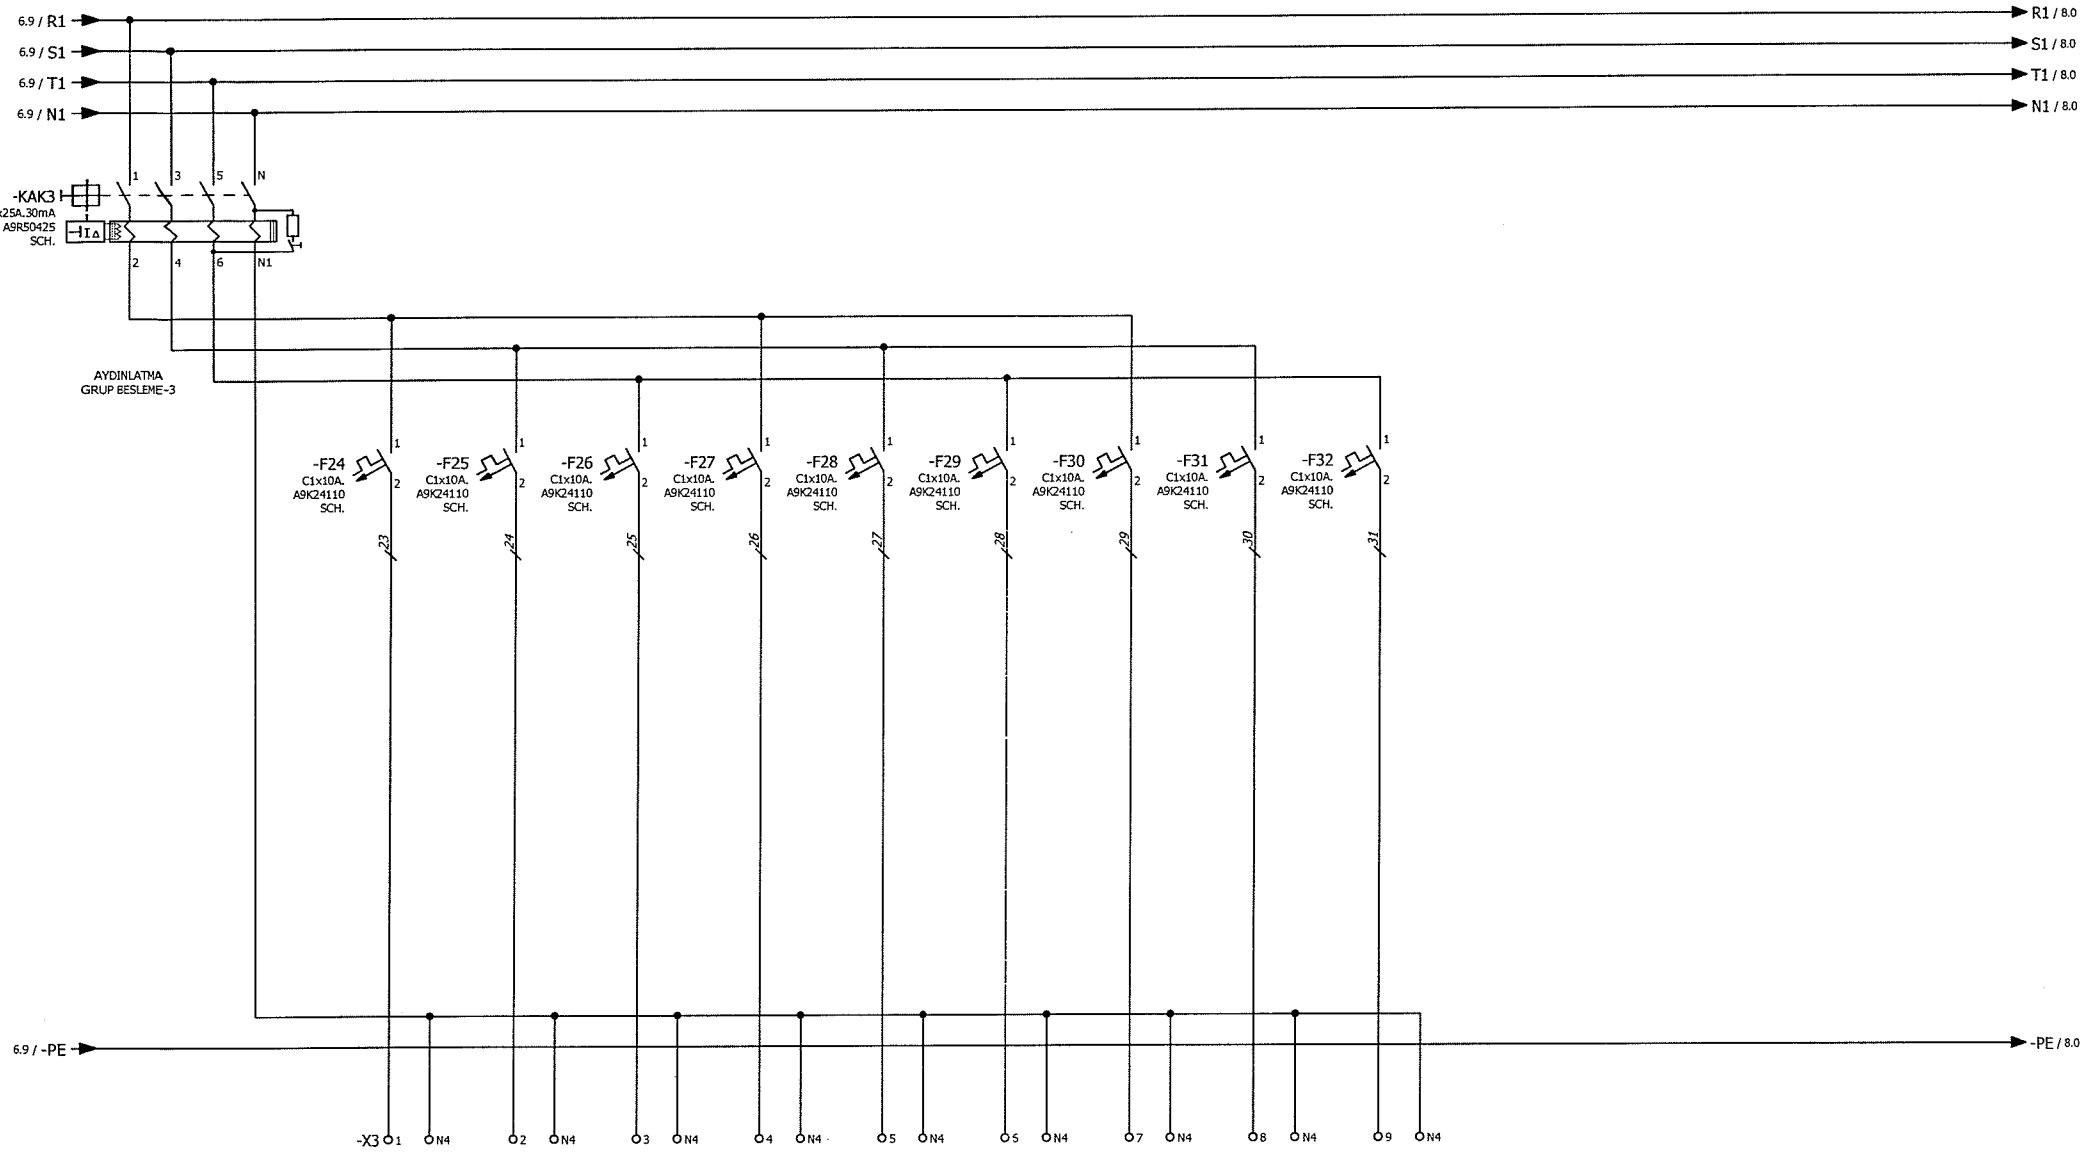

LİNYE NO:	A-19	A-20	A-21	A-22	A-23	A-24	A-25	A-26	A-27
AÇIKLAMA	İDARİ İŞLER-İNSAN KAYNAKLARI	İDARİ İŞLER-İNSAN KAYNAKLARI	TOPLANTI ODASI	KORİDOR	KORİDOR	KORİDOR	KORİDOR-GALERİ BOŞLUĞU	DEPO-ANA LOBİ	MÜŞTERİ OFİSLERİ
KABLO	3x2.5mm <sup>2</sup> NHXMH	3x2.5mm <sup>2</sup> NHXMH	3x2.5mm <sup>2</sup> NHXMH	3x2.5mm <sup>2</sup> NHXMH	3x2.5mm <sup>2</sup> NHXMH	3x2.5mm <sup>2</sup> NHXMH	3x2.5mm <sup>2</sup> NHXMH	3x2.5mm <sup>2</sup> NHXMH	3x2.5mm <sup>2</sup> NHXMH
GÜÇ ( W )	200	66	76	360	288	324	468	38	64

7.9 / R1 → R1 / 9.0  
 7.9 / S1 → S1 / 9.0  
 7.9 / T1 → T1 / 9.0  
 7.9 / N1 → N1 / 9.0

-KAK4  
 4x25A.30mA  
 A9R50425  
 SCH.

AYDINLATMA  
 GRUP BESLEME-4

-F33 C1x10A. A9K24110 SCH.  
 -F34 C1x10A. A9K24110 SCH.  
 -F35 C1x10A. A9K24110 SCH.  
 -F36 C1x10A. A9K24110 SCH.  
 -F37 C1x10A. A9K24110 SCH.  
 -F38 C1x10A. A9K24110 SCH.  
 -F39 C1x10A. A9K24110 SCH.  
 -F40 C1x10A. A9K24110 SCH.

ANA GİRİŞ KAPISI

7.9 / -PE → -PE / 9.0

-X4 O1 O N5 O2 O N5 O3 O N5 O4 O N5 O5 O N5 O6 O N5 O7 O N5 O8 O N5

LİNYE NO:	A-28	A-29	A-30	EX-01	BEŞİKTAŞ KORİDOR	YEDEK	YEDEK	YEDEK
AÇIKLAMA	İDARİ İŞLER-İNSAN KAYNAKLARI	İDARİ İŞLER-İNSAN KAYNAKLARI	TOPLANTI ODASI	KORİDOR	BEŞİKTAŞ KORİDOR	YEDEK	YEDEK	YEDEK
KABLO	3x2.5mm <sup>2</sup> NHXMH	3x2.5mm <sup>2</sup> NHXMH	3x2.5mm <sup>2</sup> NHXMH	3x2.5mm <sup>2</sup> NHXMH	3x2.5mm <sup>2</sup> NHXMH	-	-	-
GÜÇ ( W )	64	76	216	48	56	-	-	-





Tarih: 30.12.2022  
 Çizen: ARZU GÜNEY  
 Kontrol: OSMAN ÖZ  
 Onaylayan: İBRAHİM TORSUN

Müşteri : BEŞİKTAŞ TERSANE A.Ş.




Proje Adı : DÜZGİT TERSANE İDARİ BİNA  
 Pano Adı : DP-1 (GİRİŞ KAT DAĞITIM PANOSU-1)

Sayfa Tanımı : ENERJİ DAĞITIM  
 İş No : -

Sayfa : 8  
 Toplam Sayfa: 15

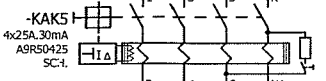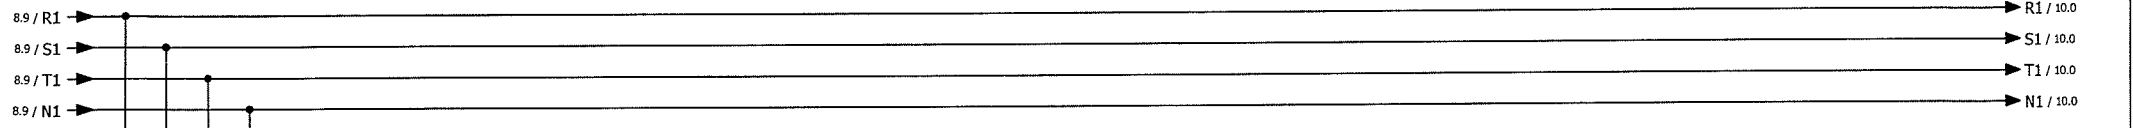

PRİZ  
GRUP BESLEME-1

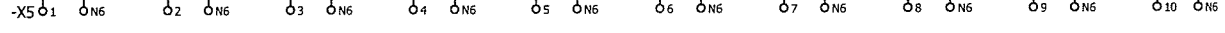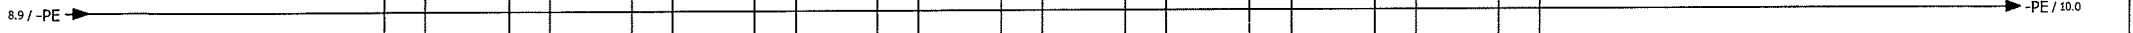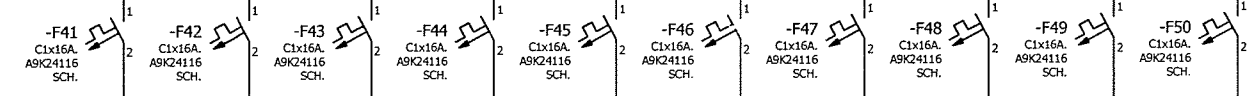

LİNYE NO:	P01	P02	P03	P04	P05	P06	P07	P08	P09	P10
AÇIKLAMA	PANO-SERVER ODASI	KORİDOR TEMİZLİK PRİZLERİ	EĞİTİM SALONU	KADIN WC	MUHASEBE-SATIN ALMA	MUHASEBE-SATIN ALMA	MUHASEBE-SATIN ALMA	MUHASEBE-SATIN ALMA	İDARİ İŞLER-İNSAN KAYNAKLARI	İDARİ İŞLER-İNSAN KAYNAKLARI
KABLO	3x2.5mm <sup>2</sup> NHXMH	3x2.5mm <sup>2</sup> NHXMH	3x2.5mm <sup>2</sup> NHXMH	3x2.5mm <sup>2</sup> NHXMH	3x2.5mm <sup>2</sup> NHXMH	3x2.5mm <sup>2</sup> NHXMH	3x2.5mm <sup>2</sup> NHXMH	3x2.5mm <sup>2</sup> NHXMH	3x2.5mm <sup>2</sup> NHXMH	3x2.5mm <sup>2</sup> NHXMH
GÜÇ ( W )	1800	1800	1800	1800	1200	1800	1200	1800	1800	1800



Tarih	30.12.2022
Gözen	ARZU GÜNEY
Kontrol	OSMAN ÖZ
Onaylayan	İBRAHİM TORSUN

Müşteri : BEŞİKTAŞ TERSANE A.Ş.

Proje Adı : DÜZGİT TERSANE İDARİ BİNA


Sayfa Tanımı : ENERJİ DAĞITIM

Sayfa : 9



Pano Adı : DP-1 (GİRİŞ KAT DAĞITIM PANOSU-1)

İş No : -



Toplam Sayfa: 15

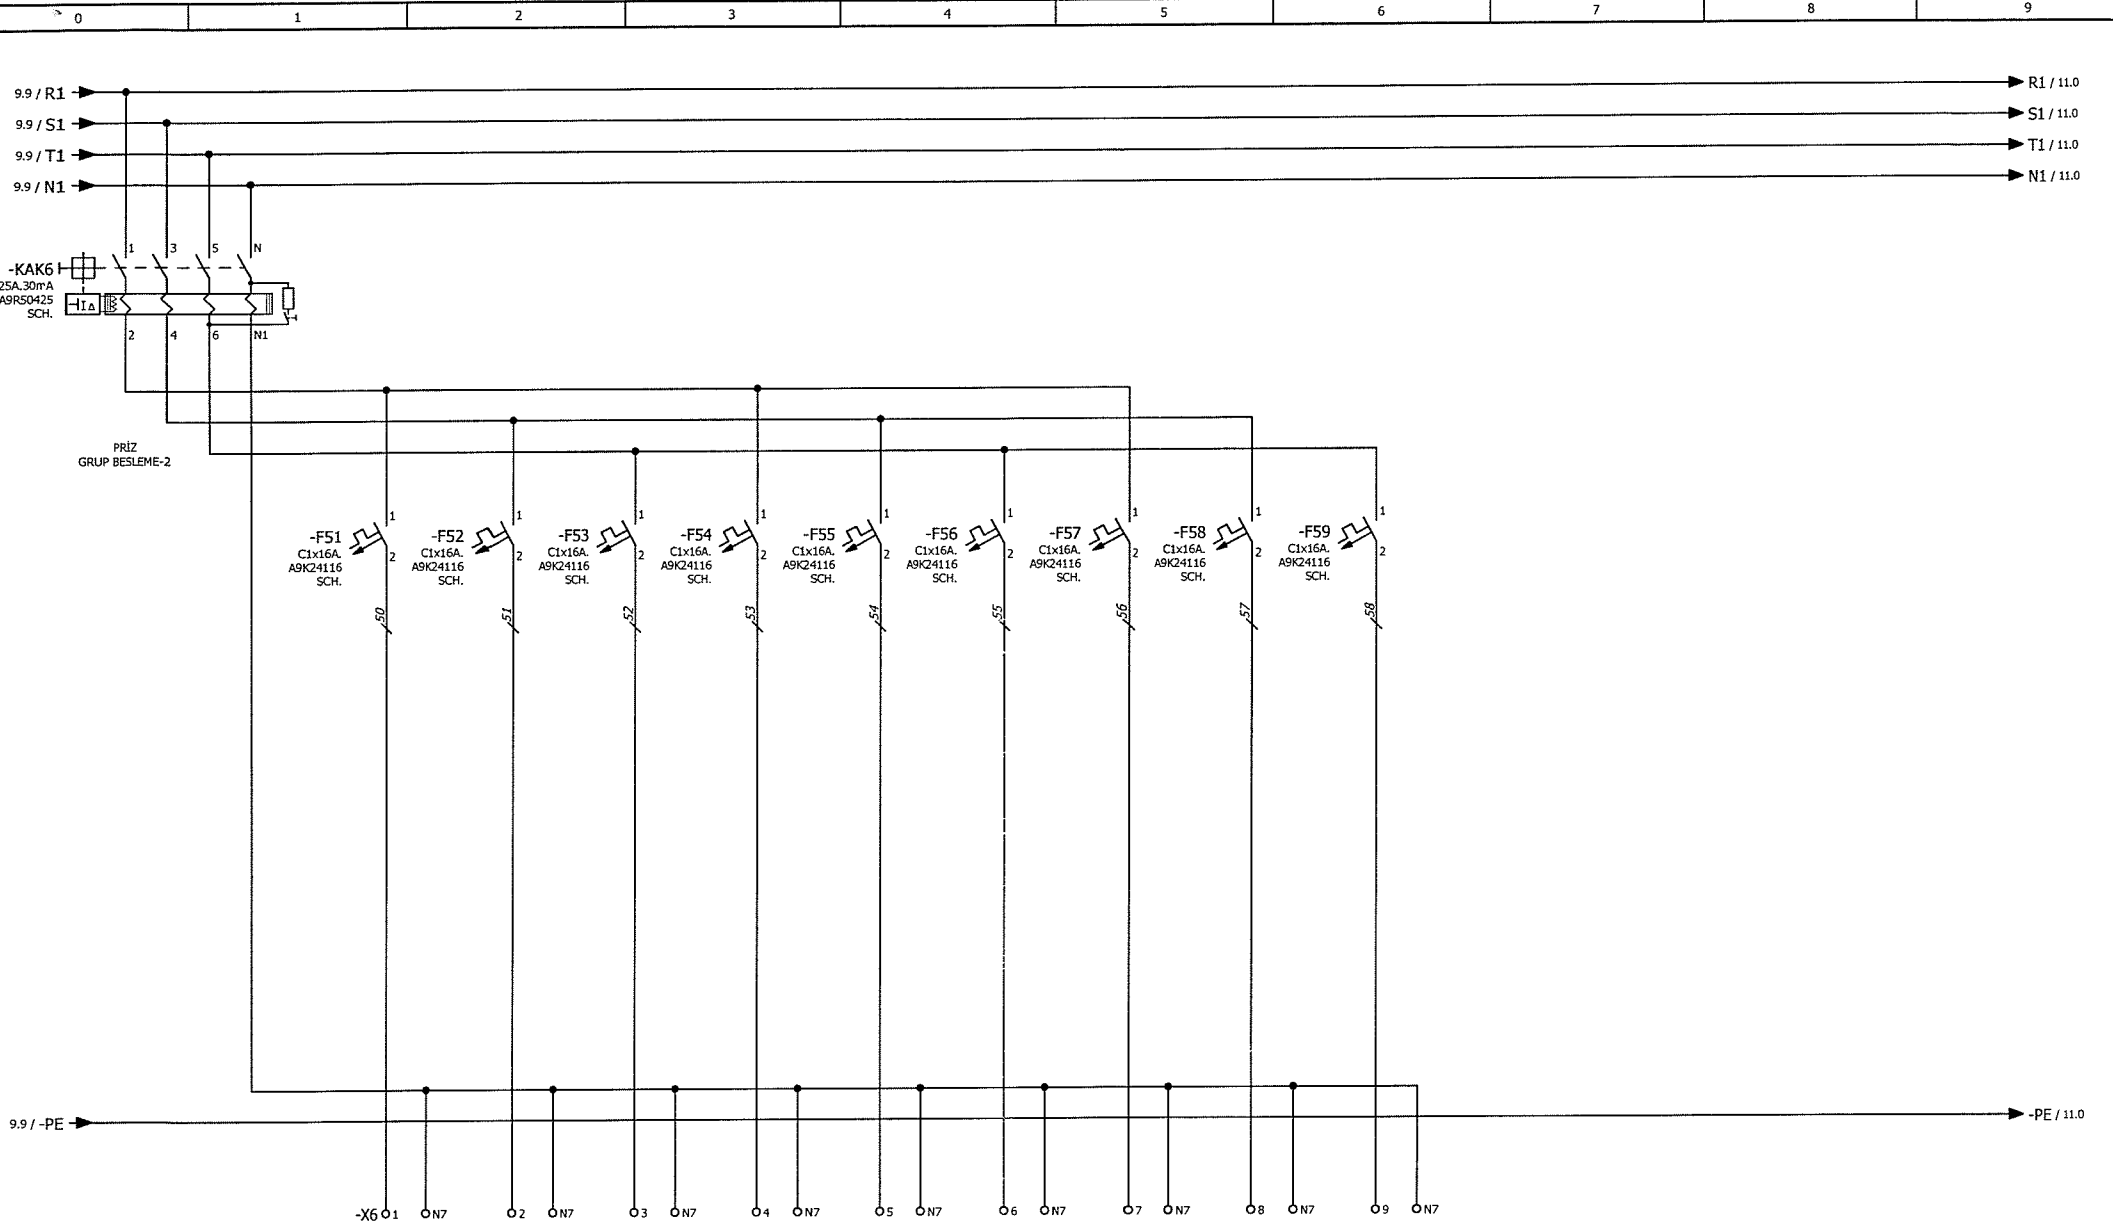

LİNYE NO:	P11	P12	P13	P14	P15	P16	P17	P18	P19
AÇIKLAMA	İDARİ İŞLER-İNSAN KAYNAKLARI	İDARİ İŞLER-İNSAN KAYNAKLARI	ANA LOBİ	KORİDOR TEMİZLİK PRİZLERİ	MÜŞTERİ OFİSLERİ	MÜŞTERİ OFİSLERİ	MÜŞTERİ OFİSLERİ	TOPLANTI ODASI	MÜŞTERİ OFİSLERİ
KABLO	3x2.5mm <sup>2</sup> NHXMH	3x2.5mm <sup>2</sup> NHXMH	3x2.5mm <sup>2</sup> NHXMH	3x2.5mm <sup>2</sup> NHXMH	3x2.5mm <sup>2</sup> NHXMH	3x2.5mm <sup>2</sup> NHXMH	3x2.5mm <sup>2</sup> NHXMH	3x2.5mm <sup>2</sup> NHXMH	3x2.5mm <sup>2</sup> NHXMH
GÜÇ ( W )	1800	1800	1800	1500	1800	1800	1800	1500	1800

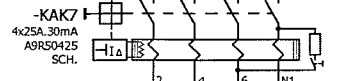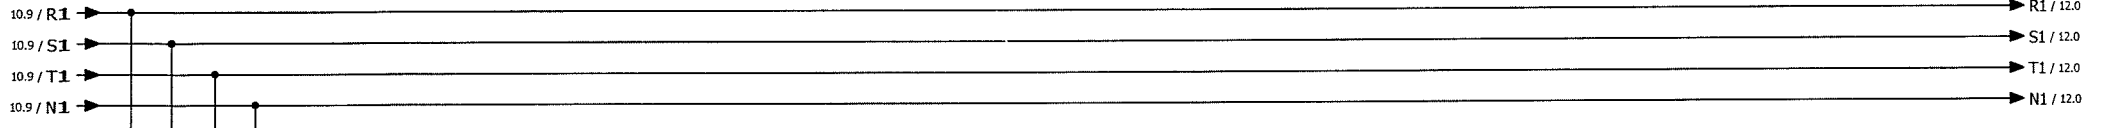

PRİZ  
GRUP BESLEME-3

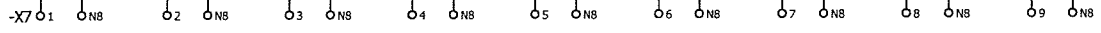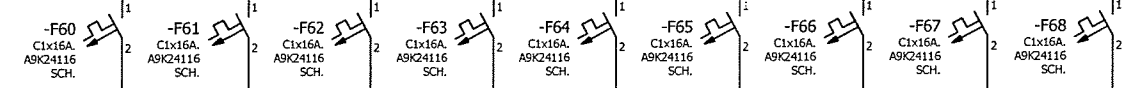

LİNYE NO:	P20	P21	P22	P23	P24	P25	P26	P27	P28
AÇIKLAMA	DOKTOR ODALARI	WC-KORİDOR TEMİZLİK PRİZLERİ	MÜŞAHADE ODASI	MÜŞAHADE ODASI TEMİZLİK PRİZLERİ	MÜŞAHADE ODASI	REVİR-BEKLEME ODASI	ISG	ISG	KORİDOR TEMİZLİK PRİZLERİ
KABLO	3x2.5mm <sup>2</sup> NHXMH	3x2.5mm <sup>2</sup> NHXMH	3x2.5mm <sup>2</sup> NHXMH	3x2.5mm <sup>2</sup> NHXMH	3x2.5mm <sup>2</sup> NHXMH	3x2.5mm <sup>2</sup> NHXMH	3x2.5mm <sup>2</sup> NHXMH	3x2.5mm <sup>2</sup> NHXMH	3x2.5mm <sup>2</sup> NHXMH
GÜÇ ( W )	1200	1800	1200	1200	1200	1800	1800	1800	2100



Tarih: 30.12.2022  
Çizen: ARZU GÜNEY  
Kontrol: OSMAN ÖZ  
Onaylayan: İBRAHİM TORSUN

Müşteri : BEŞİKTAŞ TERSANE A.Ş.

Proje Adı : DÜZGİT TERSANE İDARİ BİNA  
Pano Adı : DP-1 (GİRİŞ KAT DAĞITIM PANOSU-1)

Sayfa Tanımı : ENERJİ DAĞITIM  
İş No : -

Sayfa : 11  
Toplam Sayfa: 15

11.9 / R1  
 11.9 / S1  
 11.9 / T1  
 11.9 / N1

-KAK8  
 4x25A.30mA  
 A9R50425  
 SCH.

PRİZ  
 GRUP BESLEME-4


-F69 C1x16A. A9K24116 SCH.  
 -F70 C1x16A. A9K24116 SCH.  
 -F71 C1x16A. A9K24116 SCH.  
 -F72 C1x16A. A9K24116 SCH.  
 -F73 C3x25A. A9K24325 SCH.  
 -F74 C3x25A. A9K24325 SCH.  
 -F75 C1x16A. A9K24116 SCH.  
 -F76 C1x16A. A9K24116 SCH.  
 -F77 C1x16A. A9K24116 SCH.

11.9 / -PE


-X8 O1 ON9 O2 ON9 O3 ON9 O4 ON9 O5 O6 O7 ON9 O8 O9 O10 ON9 O11 ON9 O12 ON9 O13 ON9

LİNYE NO:	P29	P30	P31	P32	P33	P34	-	-	-
AÇIKLAMA	KORİDOR TEMİZLİK PRİZLERİ	ERKEK WC	ERKEK WC	BULAŞIKHANE	BULAŞIKHANE	ASANSÖR KUYUSU	YEDEK	YEDEK	YEDEK
KABLO	3x2.5mm <sup>2</sup> NHXMH	3x2.5mm <sup>2</sup> NHXMH	3x2.5mm <sup>2</sup> NHXMH	3x2.5mm <sup>2</sup> NHXMH	5x2.5mm <sup>2</sup> NHXMH	5x2.5mm <sup>2</sup> NHXMH	-	-	-
GÜÇ ( W )	1200	2100	1200	900	4500	4500	-	-	-

12.9 / R1  
12.9 / S1  
12.9 / T1  
12.9 / N1

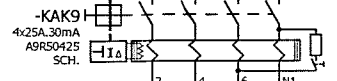

MEKANİK  
GRUP BESLEME-1

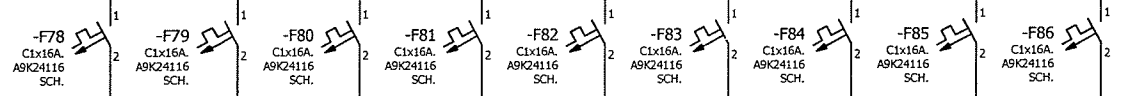

12.9 / -PE

-X9 O1 ON10 O2 ON10 O3 ON10 O4 ON10 O5 ON10 O6 ON10 O7 ON10 O8 ON10 O9 ON10

LİNYE NO:	M01	M02	M03	M04	M05	M06	M07	M08	M09
AÇIKLAMA	İÇ ÜNİTE -1	İÇ ÜNİTE -2	İÇ ÜNİTE -3	İÇ ÜNİTE -4	İÇ ÜNİTE -5	İÇ ÜNİTE -6	İÇ ÜNİTE -7	İÇ ÜNİTE -8	İÇ ÜNİTE -9
KABLO	3x2.5mm <sup>2</sup> NHXMH	3x2.5mm <sup>2</sup> NHXMH	3x2.5mm <sup>2</sup> NHXMH	3x2.5mm <sup>2</sup> NHXMH	3x2.5mm <sup>2</sup> NHXMH	3x2.5mm <sup>2</sup> NHXMH	3x2.5mm <sup>2</sup> NHXMH	3x2.5mm <sup>2</sup> NHXMH	3x2.5mm <sup>2</sup> NHXMH
GÜÇ ( W )	1900	1900	900	25	860	1370	410	410	860




Tarih	30.12.2022
Çizen	ARZU GÜNEY
Kontrol	OSMAN ÖZ
Onaylayan	İBRAHİM TORSUN

Müşteri : BEŞİKTAŞ TERSANE A.Ş.

Proje Adı : DÜZGİT TERSANE İDARİ BİNA  
Pano Adı : DP-1 (GİRİŞ KAT DAĞITIM PANOSU-1)

Sayfa Tanımı : ENERJİ DAĞITIM  
İş No : -

Sayfa : 13  
Toplam Sayfa: 15

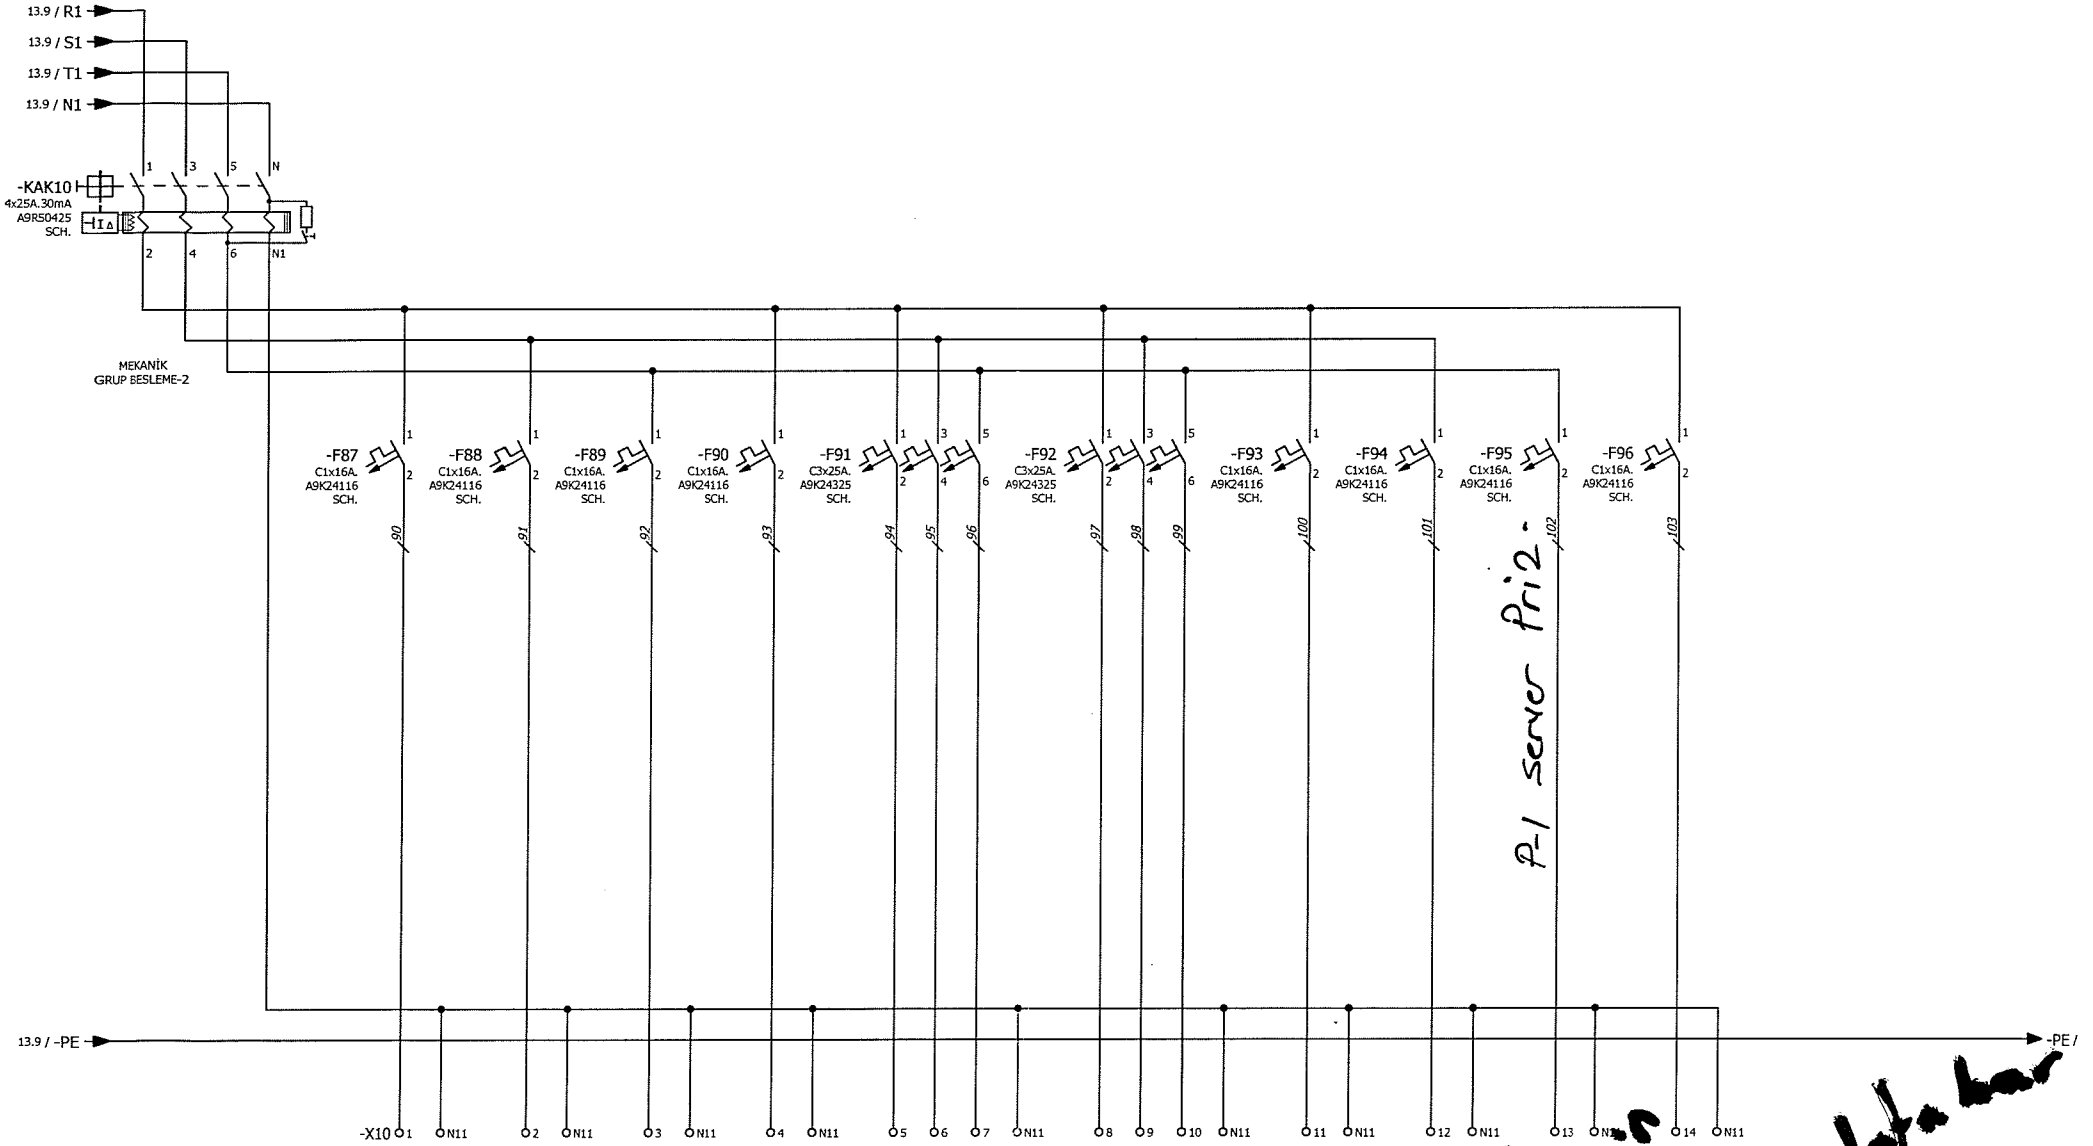

LİNYE NO:	M10	M11	M12	M13	M14	M15	M16	-	-	-
AÇIKLAMA	İÇ ÜNİTE -10	İÇ ÜNİTE -11	İÇ ÜNİTE -12	İÇ ÜNİTE -13	İÇ ÜNİTE -14	İÇ ÜNİTE -15	MOTORLU YANGIN DAMPERLERİ	YEDEK	YEDEK	YEDEK
KABLO	3x2.5mm <sup>2</sup> NHXMH	3x2.5mm <sup>2</sup> NHXMH	3x2.5mm <sup>2</sup> NHXMH	3x2.5mm <sup>2</sup> NHXMH	5x2.5mm <sup>2</sup> NHXMH	5x2.5mm <sup>2</sup> NHXMH	3x2.5mm <sup>2</sup> NHXMH	3x2.5mm <sup>2</sup> NHXMH	3x2.5mm <sup>2</sup> NHXMH	3x2.5mm <sup>2</sup> NHXMH
GÜÇ ( W )	1330	860	410	1900	450	410	60	-	-	-

## Parça Listesi

No:	Malzeme Tanımı	Miktar
1		0
2	3x125A.TMŞ. C16F3TM125 SCH.	1
3	4x25A.30mA A9R50425 SCH.	10
4	30F2GL 1x2A.BUŞON SİGORTA	1
5	C1x6A.10kA A9F84106 SCH.	4
6	C1x10A. A9K24110 SCH.	35
7	C1x16A. A9K24116 SCH.	52
8	C3x25A. A9K24325 SCH.	4
9	GAVE KARTUŞ SİG. YUV. GV 211 1x2A.	1
10	KAPI SİVİCİ BS1011	1
11	MX AÇMA BOBİNİ LV429387 SCH.	1
12	PANO İÇİ AYD. T5 8W	1
13	R X35DL3030R102 KAK RÖLESİ FRER.	1
14	TOROID TDC060 60mm.	1
15	XB5AS8442 ACİL STOP ZBE101	1
16	YEŞİL SİNYAL AD22-220Y	3
17	ZBE101	2
18	ZBE101 KONTAK	1