



Ferhatpaşa Mah. 101 Sok. No: 109-111
Ataşehir / İstanbul / Türkiye
Tel: +90 216 661 18 18
Fax: +90 216 471 86 74
www.gulpano.com
gulpano@gulpano.com

Müşteri	: BEŞİKTAŞ TERSANE A.Ş.	Proje Notları :	
Proje adı	: DÜZGİT TERSANE İDARİ BİNA		
İş adı	: ADP (ANA DAĞITIM PANOSU)		
Üretici firma	: GÜL PANO ELEKTRİK SAN.TİC.LTD.ŞTİ.		
İş no	: -		
Pano voltajı	: 220/380V 50Hz		
Pano Tipi / Ebat	: DAHİLİ DİKİLİ TİP PANO / 2100x600+600x400mm.		
Pano rengi	: RAL-		
Tarih (Başlangıç)	: 30.12.2022		
Rev 1	:		Rev 5
Rev 2	:	Rev 6	:
Rev 3	:	Rev 7	:
Rev 4	:	Rev 8	:

Sayfa No :

Sayfa açıklaması :

/1

PROJE KAPAK SAYFASI

/2

PROJE İÇİNDEKİLER

/3

PANO GÖRÜNÜŞÜ

/4

ENERJİ GİRİŞİ

/5


ENERJİ GİRİŞİ


/6

ENERJİ DAĞITIM

/7

PARÇA LİSTESİ

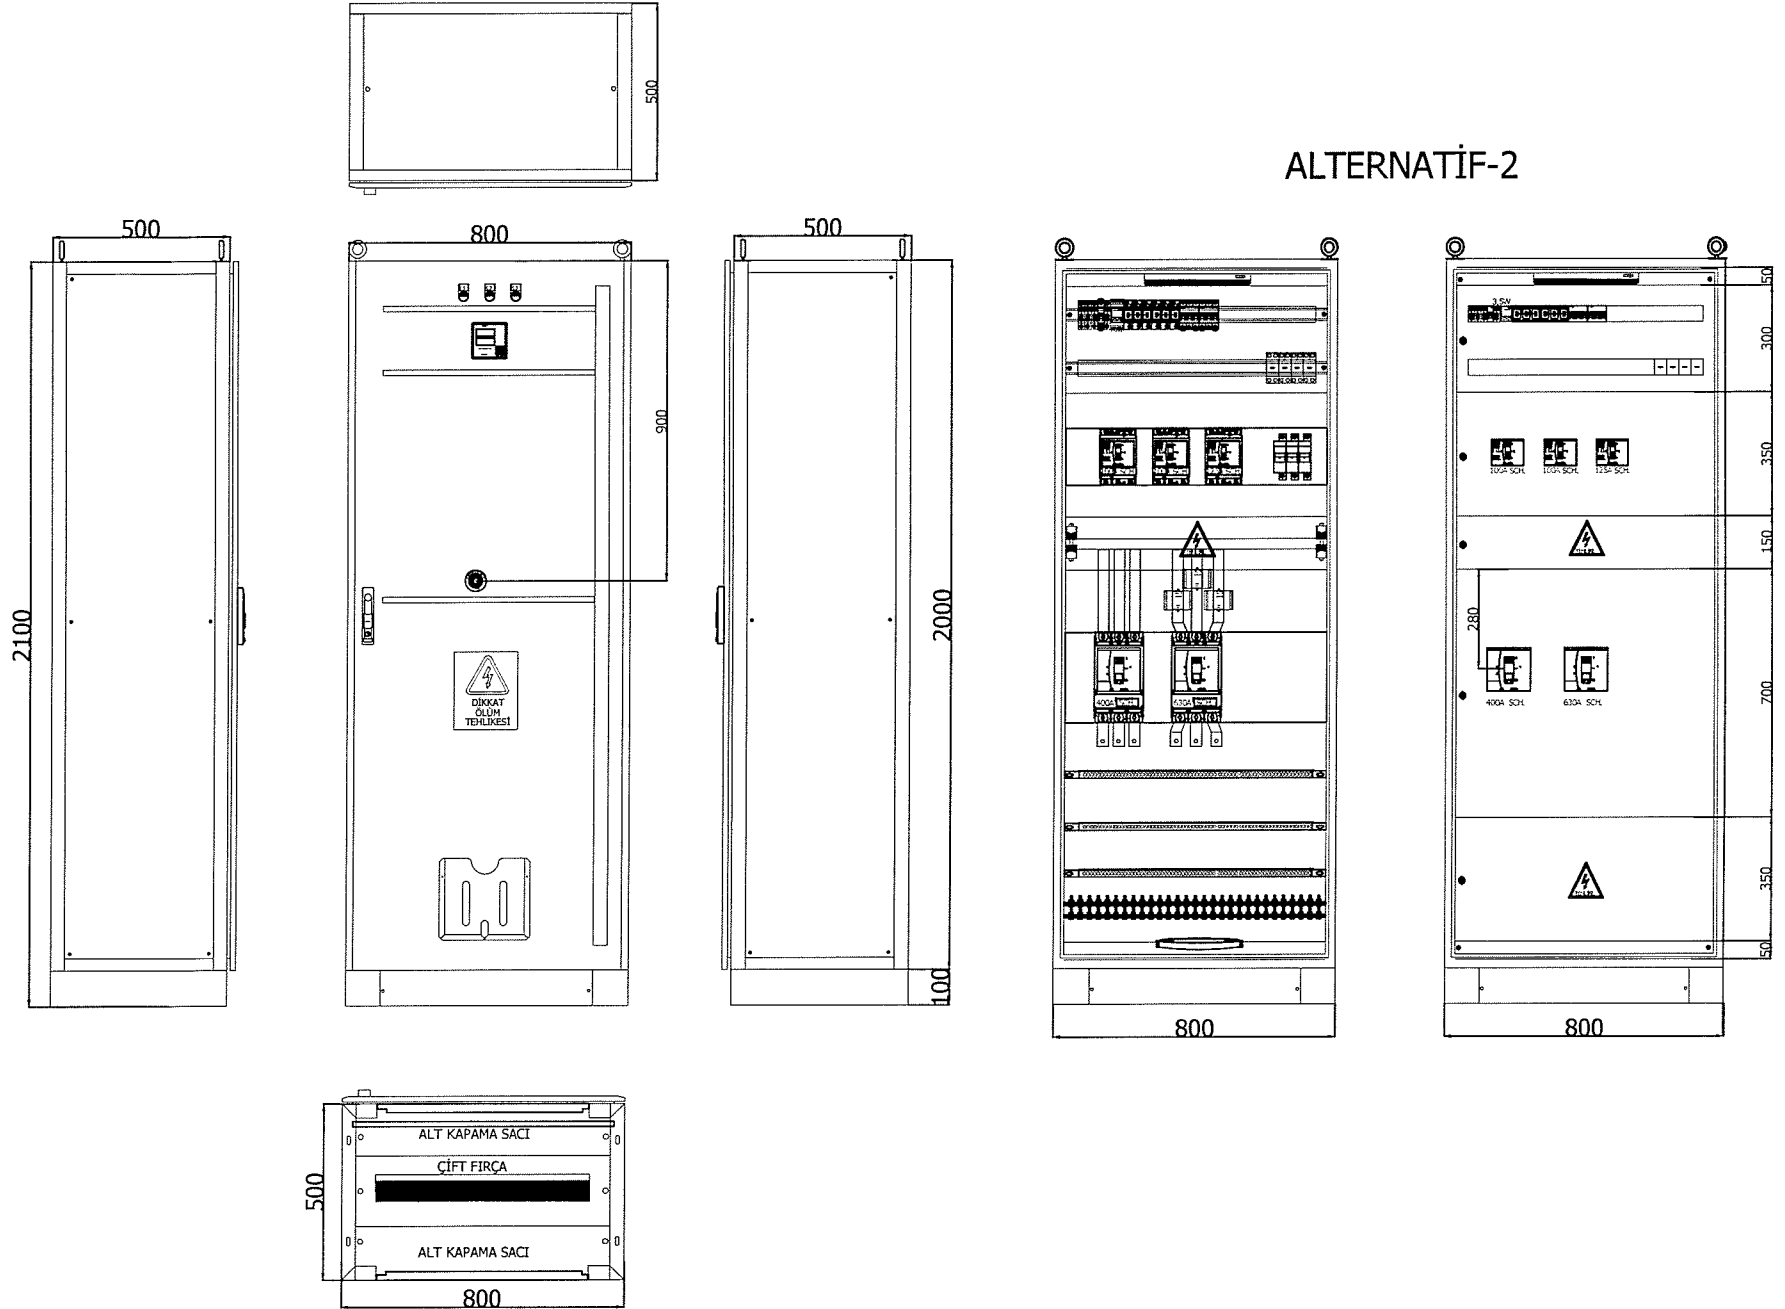

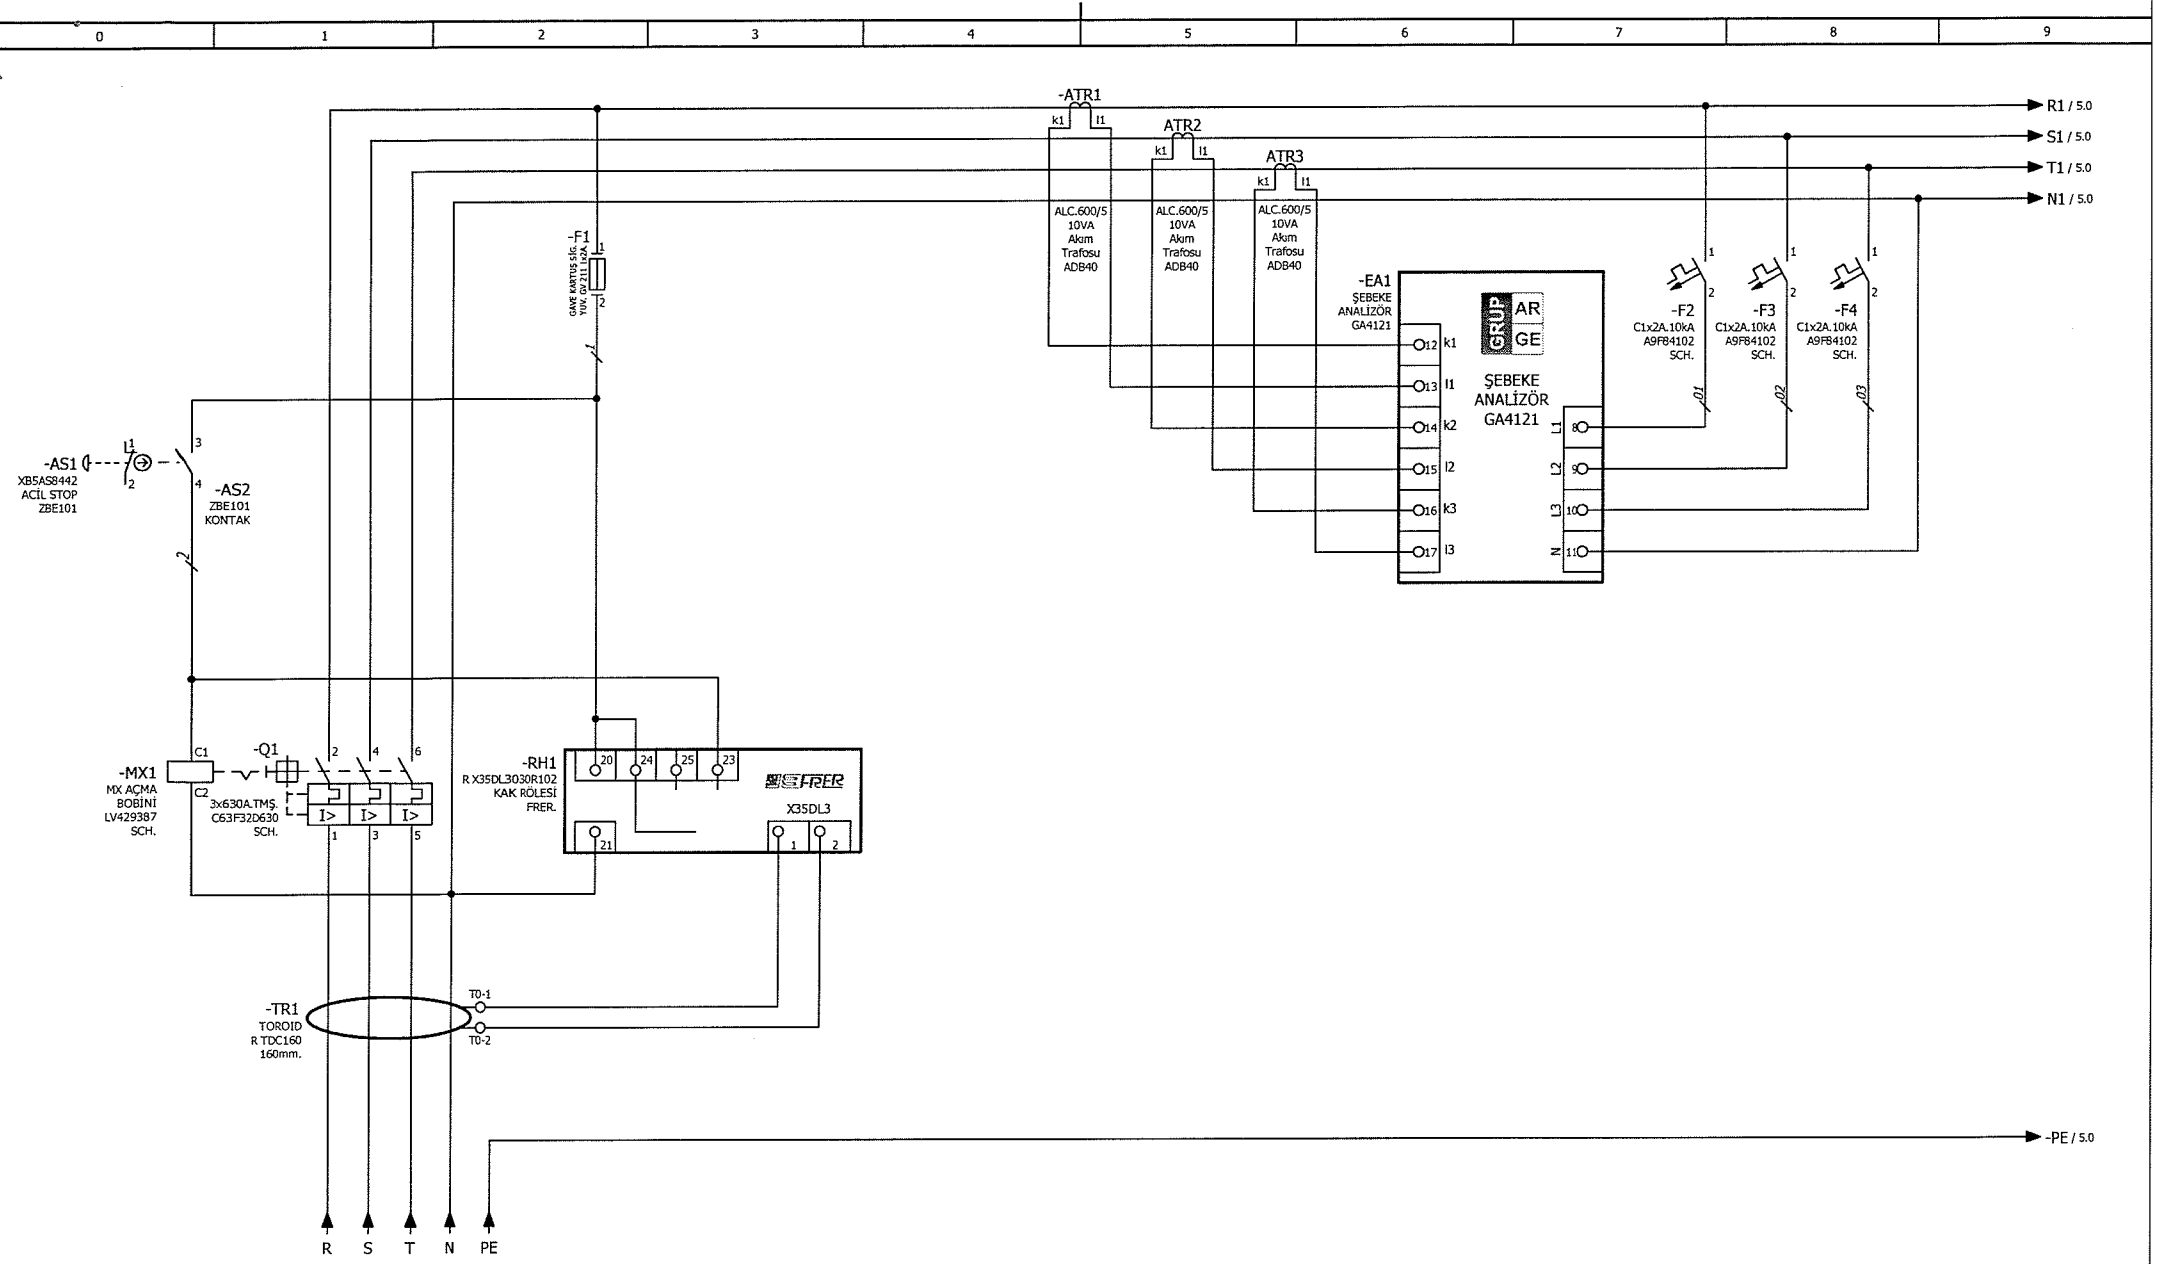

LİNYE NO:	ŞEBEKE
AÇIKLAMA	ENERJİ GİRİŞİ 220/380V AC 50Hz
KABLO	2(3(1x185)) N2XH + 1x185 + 1x185 mm ² H07Z1
GÜÇ (W)	458453


Tarih	30.12.2022
Çizen	ARZU GÜNEY
Kontrol	OSMAN ÖZ
Onaylayan	İBRAHİM TORSUN


Müşteri : BEŞİKTAŞ TERSANE A.Ş.

Proje Adı : DÜZGİT TERSANE İDARİ BİNA
Pano Adı : ADP (ANA DAĞITIM PANOSU)

Sayfa Tanımı : ENERJİ GİRİŞİ
İş No : -

Sayfa : 4
Toplam Sayfa: 7

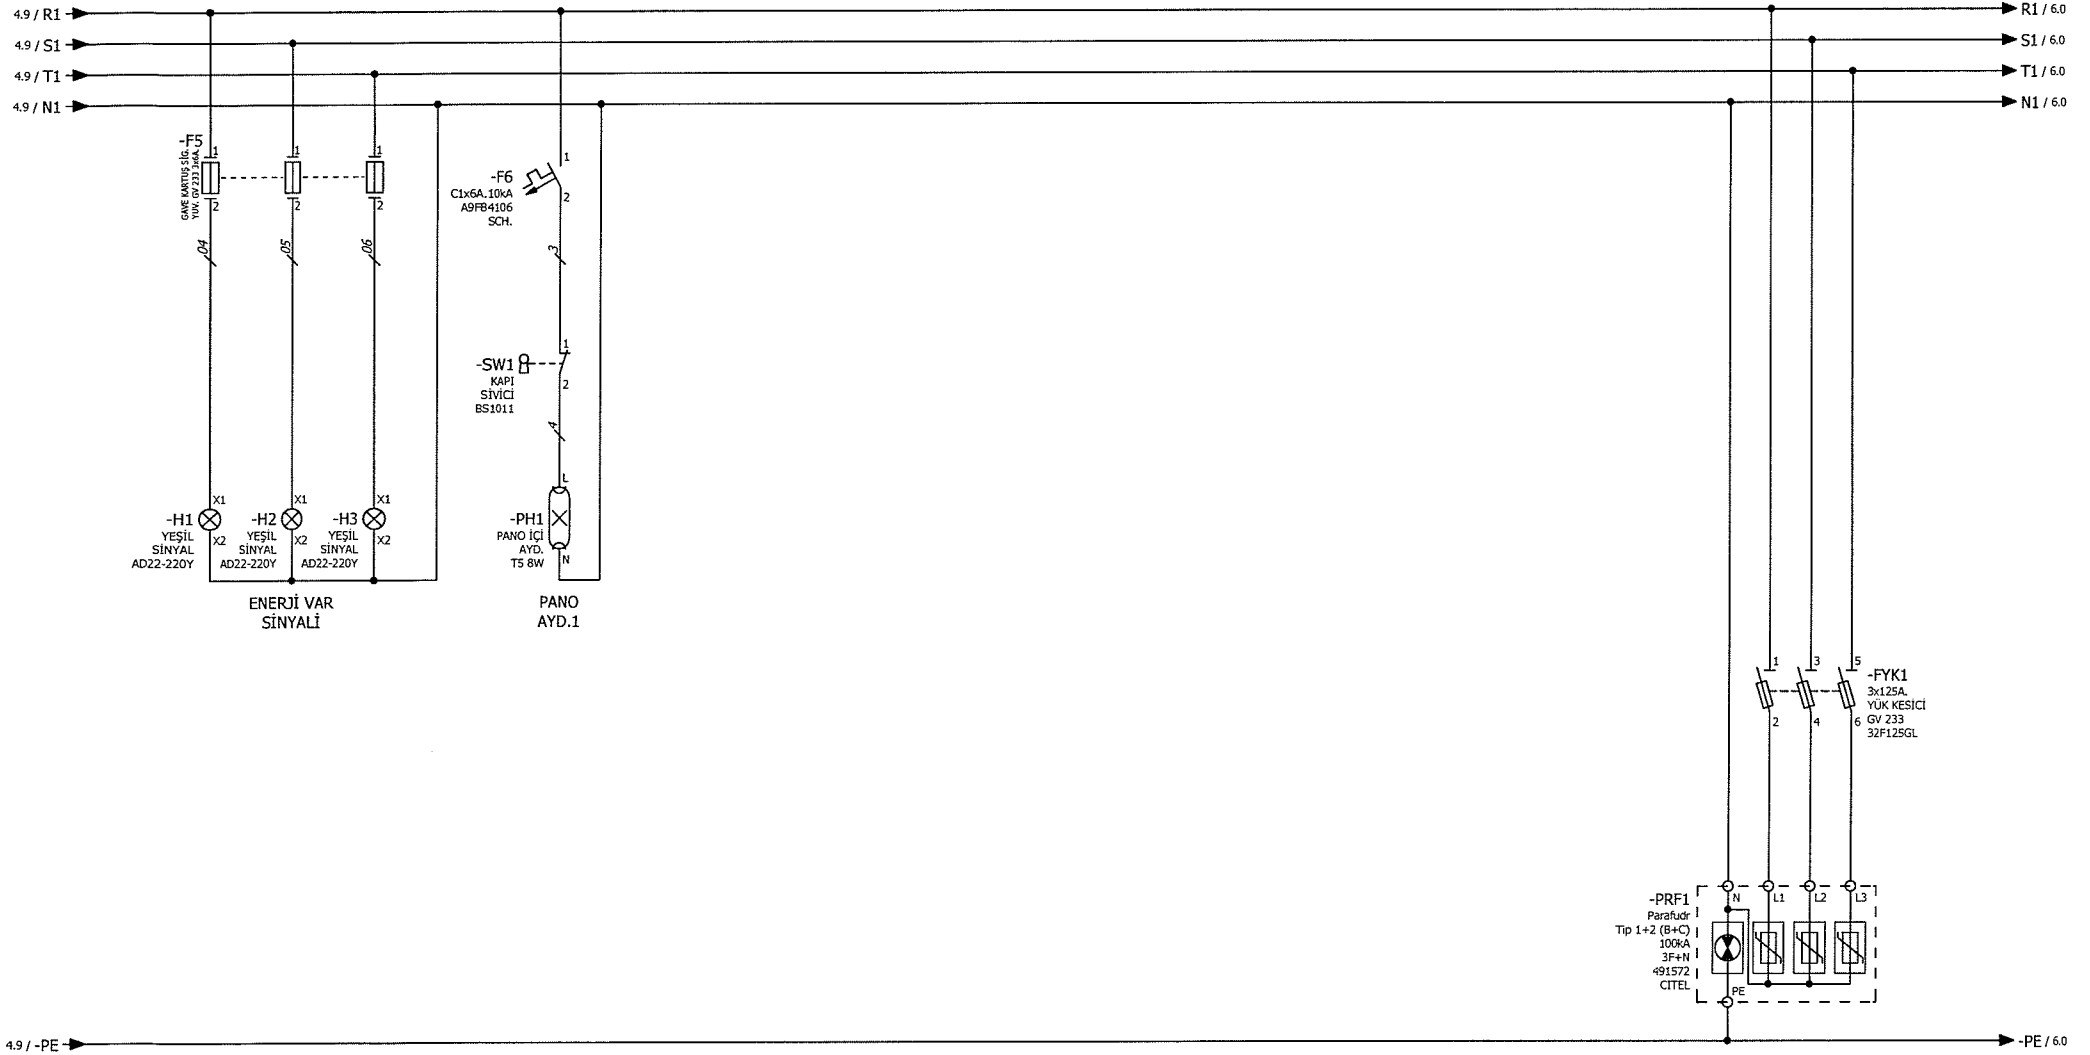

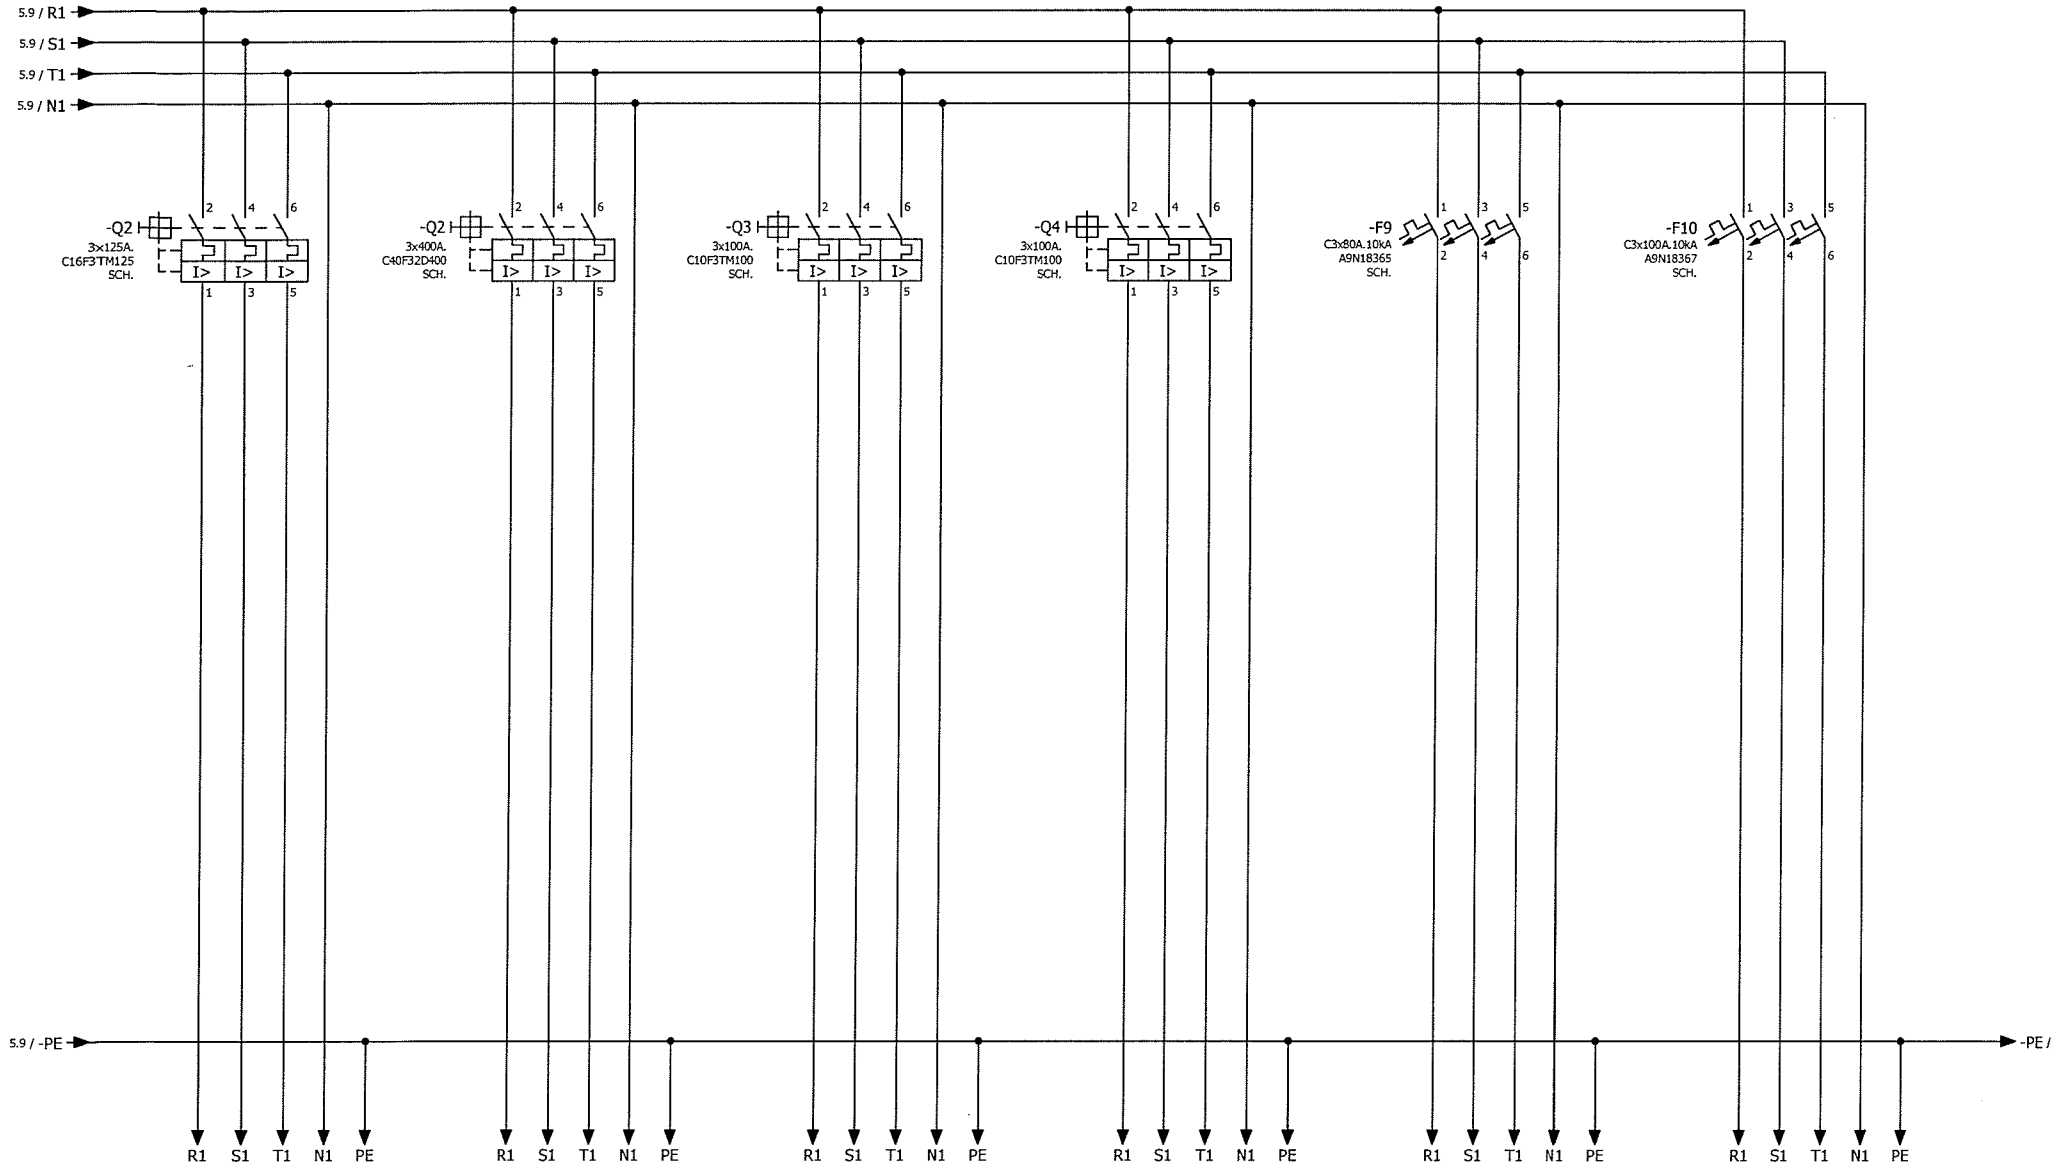

LİNYE NO:	-	-	-	-	-
AÇIKLAMA	DZG-TER-MCC-1	DZG-TER-UADP
KABLO	4x16 mm ² N2XH+1x16 mm ² H07Z1	3x95/50mm ² N2XH+1x50mm ² H07Z1	4x25 mm ² N2XH+1x16 mm ² H07Z1	4x16 mm ² N2XH+1x16 mm ² H07Z1	4x16 mm ² N2XH+1x16 mm ² H07Z1
GÜÇ (W)	-	-	-	-	-

Parça Listesi

No:	Malzeme Tanımı	Miktar
1		0
2	3x100A. C10F3TM100 SCH.	2
3	3x125A. C16F3TM125 SCH.	1
4	3x125A. YÜK KESİCİ GV 233 32F125GL	1
5	3x400A. C40F32D400 SCH.	1
6	3x630A.TMŞ. C63F32D630 SCH.	1
7	30F2GL 1x2A.BUŞON SİGORTA	4
8	ALC.600/5 10VA Akım Trafosu ADB40	3
9	C1x2A.10kA A9F84102 SCH.	3
10	C1x6A.10kA A9F84106 SCH.	1
11	C3x80A.10kA A9N18365 SCH.	1
12	C3x100A.10kA A9N18367 SCH.	1
13	GAVE KARTUŞ SİG. YUV. GV 211 1x2A.	1
14	GAVE KARTUŞ SİG. YUV. GV 233 3x6A.	1
15	KAPI SİVİCİ BS1011	1
16	MX AÇMA BOBİNİ LV429387 SCH.	1
17	PANO İÇİ AYD. T5 8W	1
18	Parafıdr. Tip 1+2 (B+C) 100kA 3F+N 491572 CİTEL	1
19	R X35DL3030R102 KAK RÖLESİ FRER.	1
20	TORİD R TDC160 160mm.	1
21	XB5AS8442 ACİL STOP ZBE101	1
22	YEŞİL SİNYAL AD22-220Y	3
23	ZBE101	2
24	ZBE101 KONTAK	1
25	ŞEBEKE ANALİZÖR GA4121	1