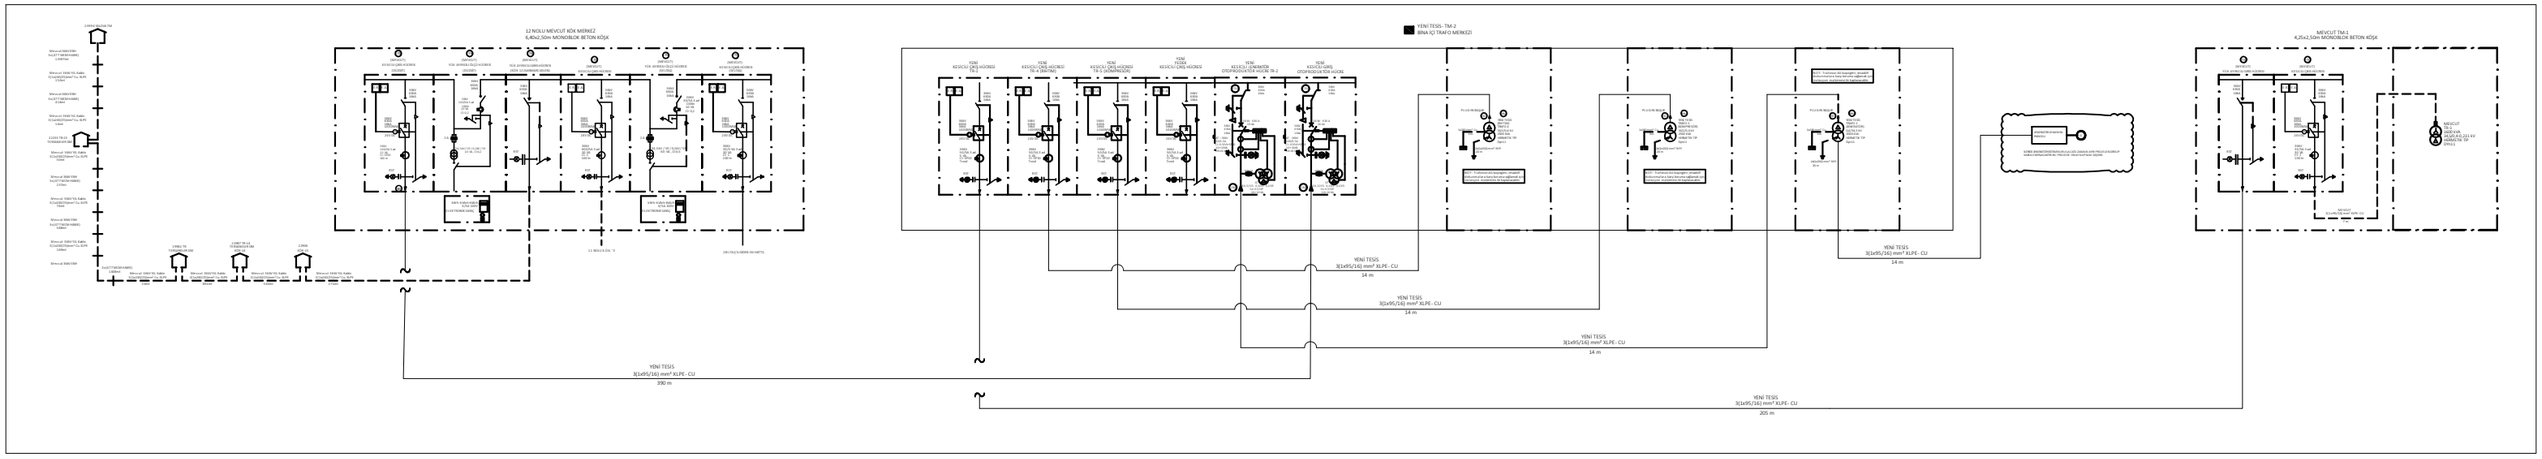
12 NOLU MEVCUT KÖK MERKEZ
6,40x2,50m MONOBLOK BETON KÖŞK
YENİ TESİS - TM-2
BINA İÇİ TRAFO MERKEZİ
MEVCUT TM-1
4,25x2,50m MONOBLOK BETON KÖŞK
YENİ TESİS
3(1x95/16) mm² XLPE - CU
14 m
YENİ TESİS
3(1x95/16) mm² XLPE - CU
390 m
YENİ TESİS
3(1x95/16) mm² XLPE - CU
205 m